


MOSTOWE

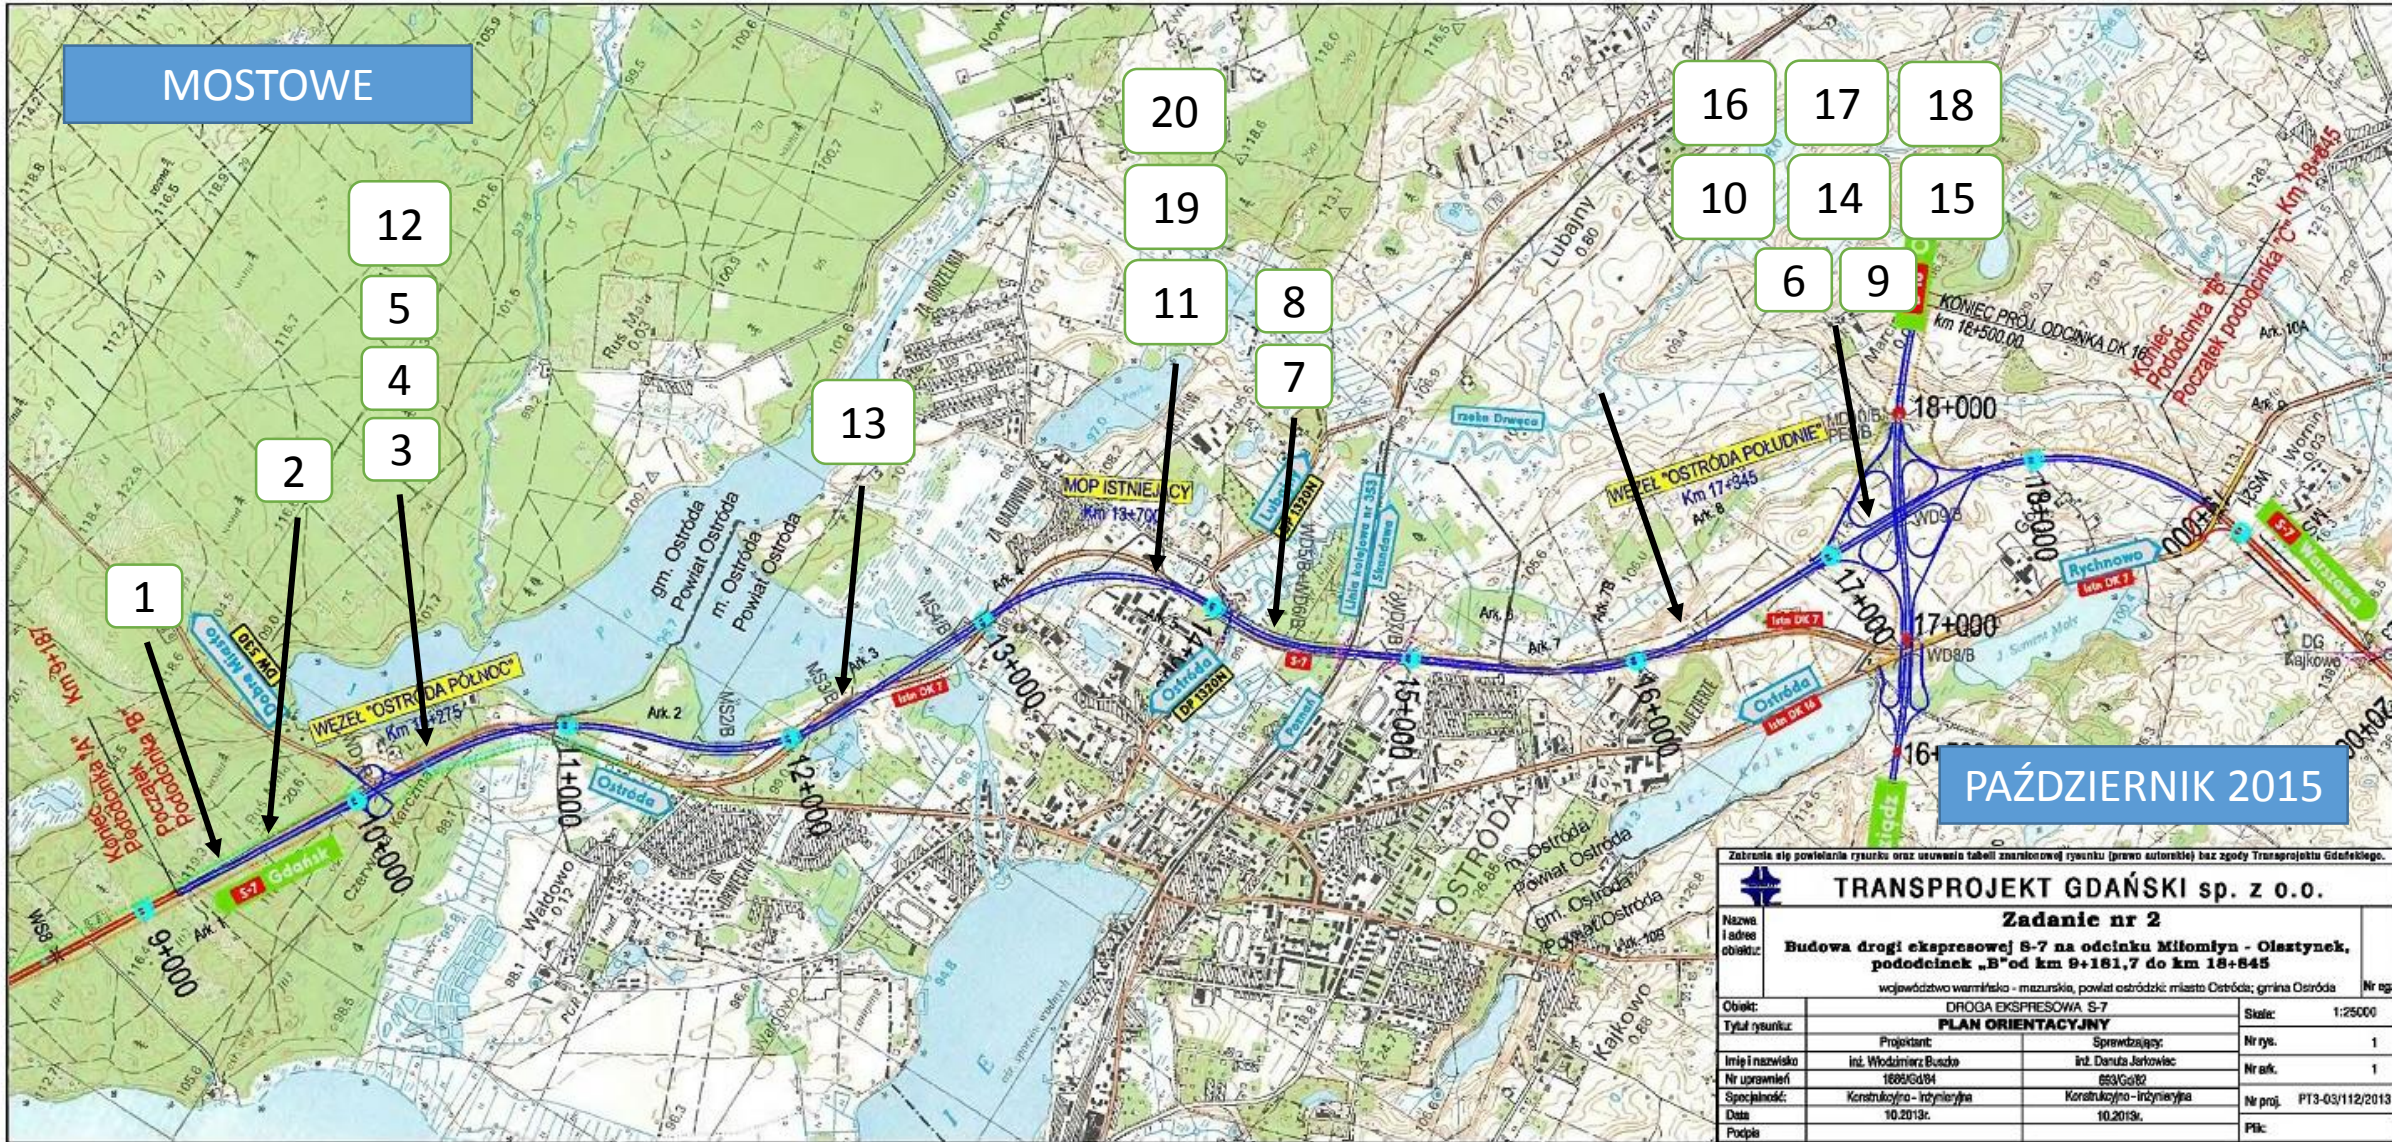

Zabrania się powielania rysunku oraz usuwania tabeli znanstwowo-rysunku (prawa autorskie) bez zgody Transprojektu Gdańskiego.

| | | | | |
|--|-----------------------------|-----------------------------|----------|-----------------|
|  TRANSPROJEKT GDAŃSKI sp. z o.o. Zadanie nr 2 Budowa drogi ekspresowej S-7 na odcinku Miłomłyn - Olsztyniek, pododcinek „B” od km 9+161,7 do km 18+845 województwo warmińsko - mazurskie, powiat ostródzki; miasto Ostroda; gmina Ostroda | | Nr egz. | | |
| | | Nr egz. | | |
| Obiekt: | DROGA EKSPRESOWA S-7 | | Skala: | 1:25000 |
| Tytuł rysunku: | PLAN ORIENTACYJNY | | Nr rys. | 1 |
| Imię i nazwisko: | Int. Włodzimierz Busdo | Sprzewzający: | Nr ark. | 1 |
| Nr uprawnień: | 1609/GU/94 | 693/GU/02 | Nr proj. | PT3-03/112/2013 |
| Specjalność: | Konstrukcyjno - inżynierska | Konstrukcyjno - inżynierska | Plk. | |
| Data: | 10.2013r. | 10.2013r. | | |
| Podpis: | | | | |