


MOSTOWE

PAŹDZIERNIK 2015

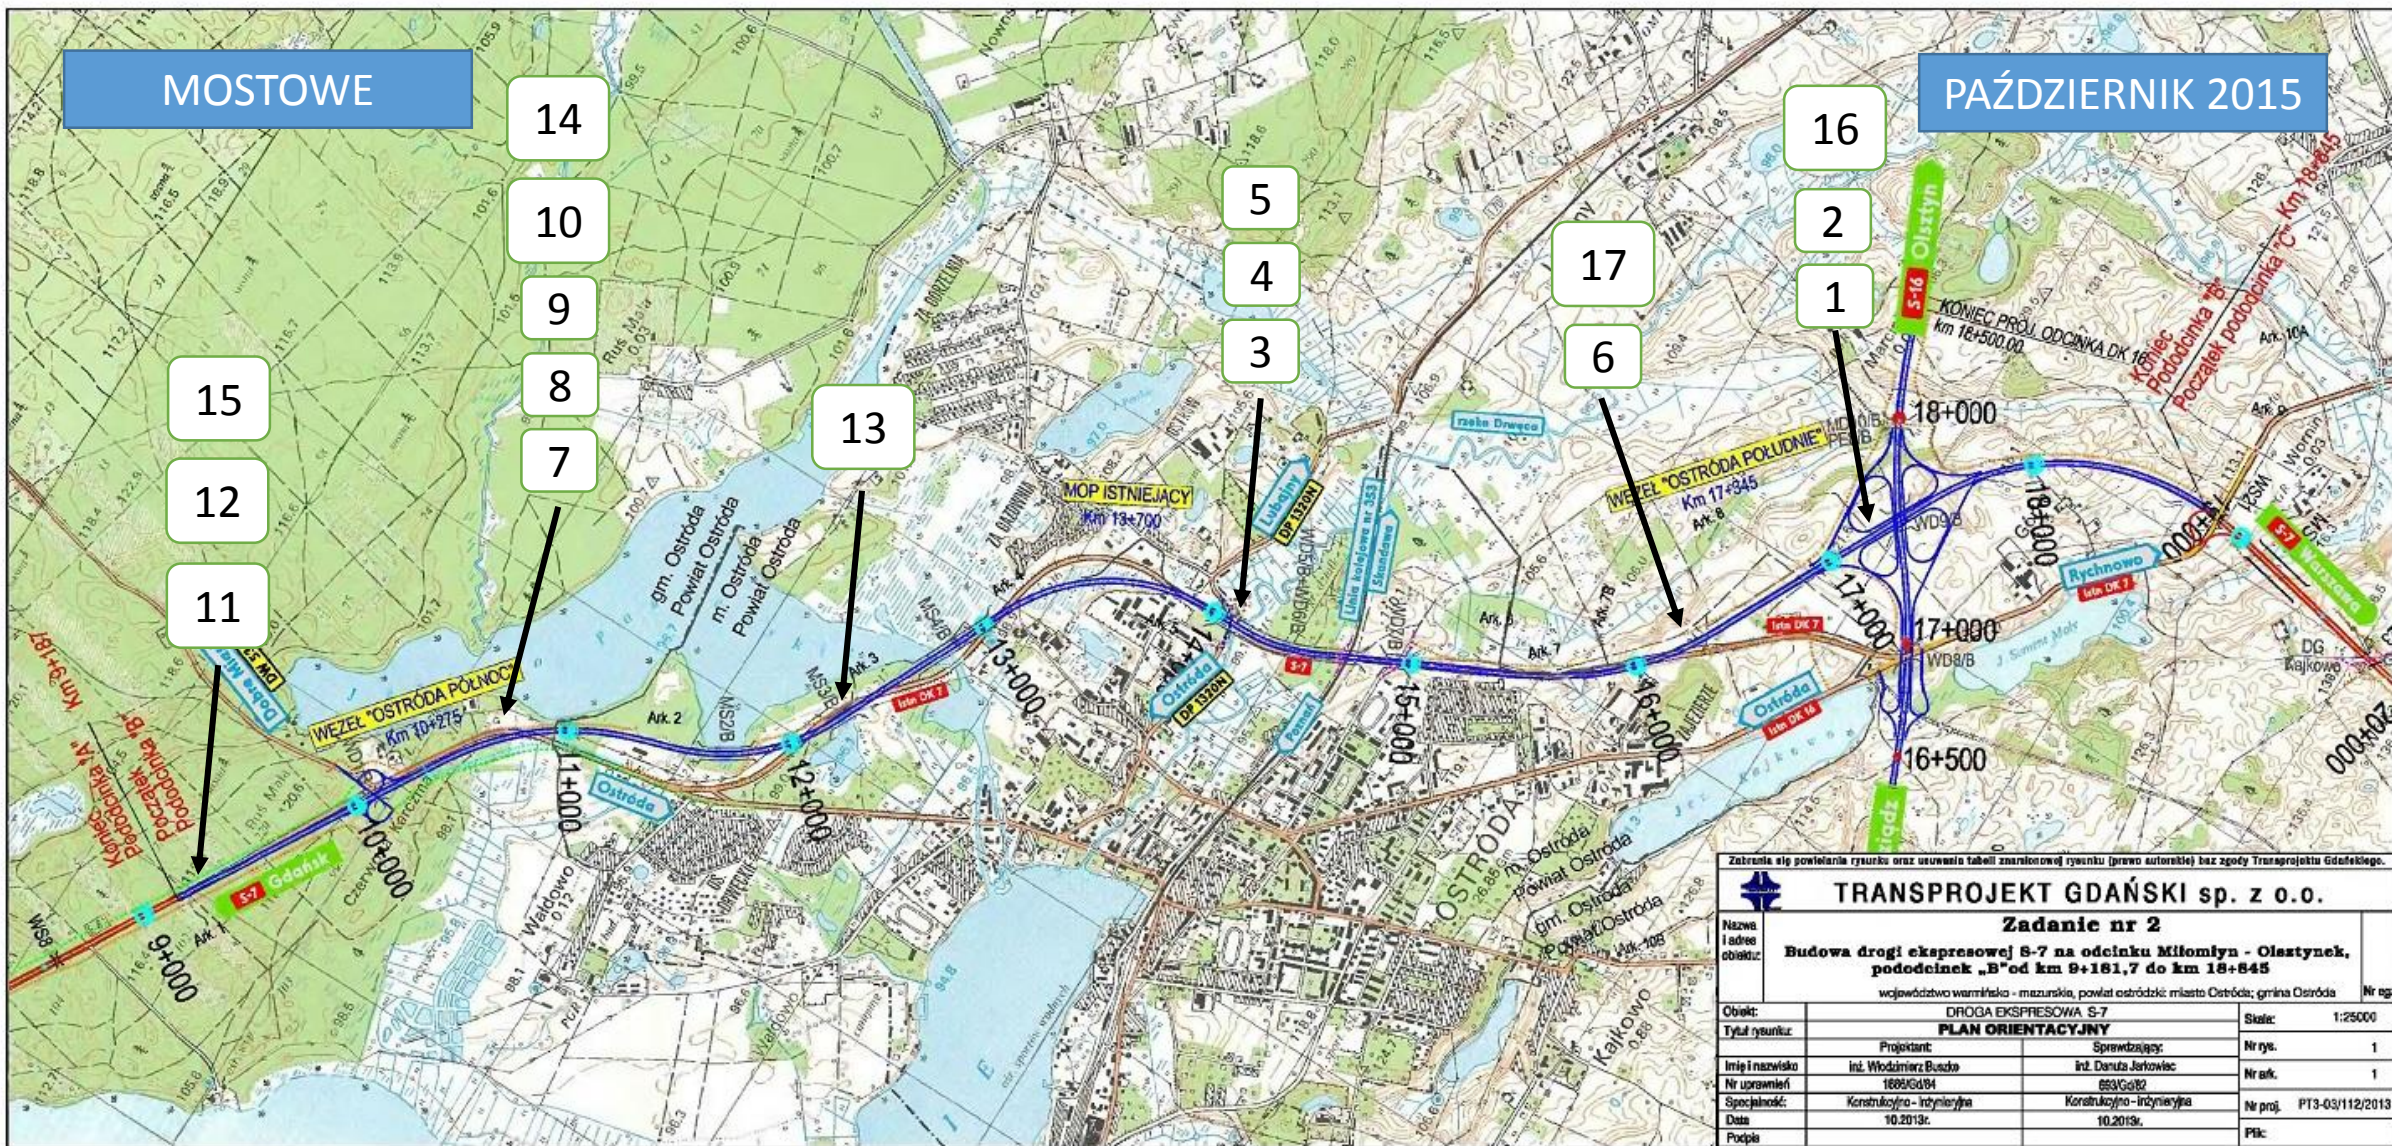

Zabrania się powielania rysunku oraz usuwania tabeli znanstwowo-rysunku (prawa autorskie) bez zgody Transprojektu Gdańskiego.

 <b>TRANSPROJEKT GDAŃSKI sp. z o.o.</b> <b>Zadanie nr 2</b> <b>Budowa drogi ekspresowej S-7 na odcinku Miłomłyn - Olsztyn, pododcinek „B” od km 9+161,7 do km 18+845</b> województwo warmińsko - mazurskie, powiat ostrodzki; miasto Ostroda; gmina Ostroda		Nr egz.		
		Nr rys.		
Obiekt:	DROGA EKSPRESOWA S-7		Skala:	1:25000
Tytuł rysunku:	PLAN ORIENTACYJNY		Nr ark.	1
Imię i nazwisko:	Int. Włodzimierz Busdo	Int. Danuta Jarzowiec	Nr proj.	PT3-03/112/2013
Nr uprawnień:	1609/GU/94	693/GU/02	Plk:	
Specjalność:	Konstrukcyjno - inżynierska	Konstrukcyjno - inżynierska		
Data:	10.2013r.	10.2013r.		
Podpis:				