


# MOSTOWE

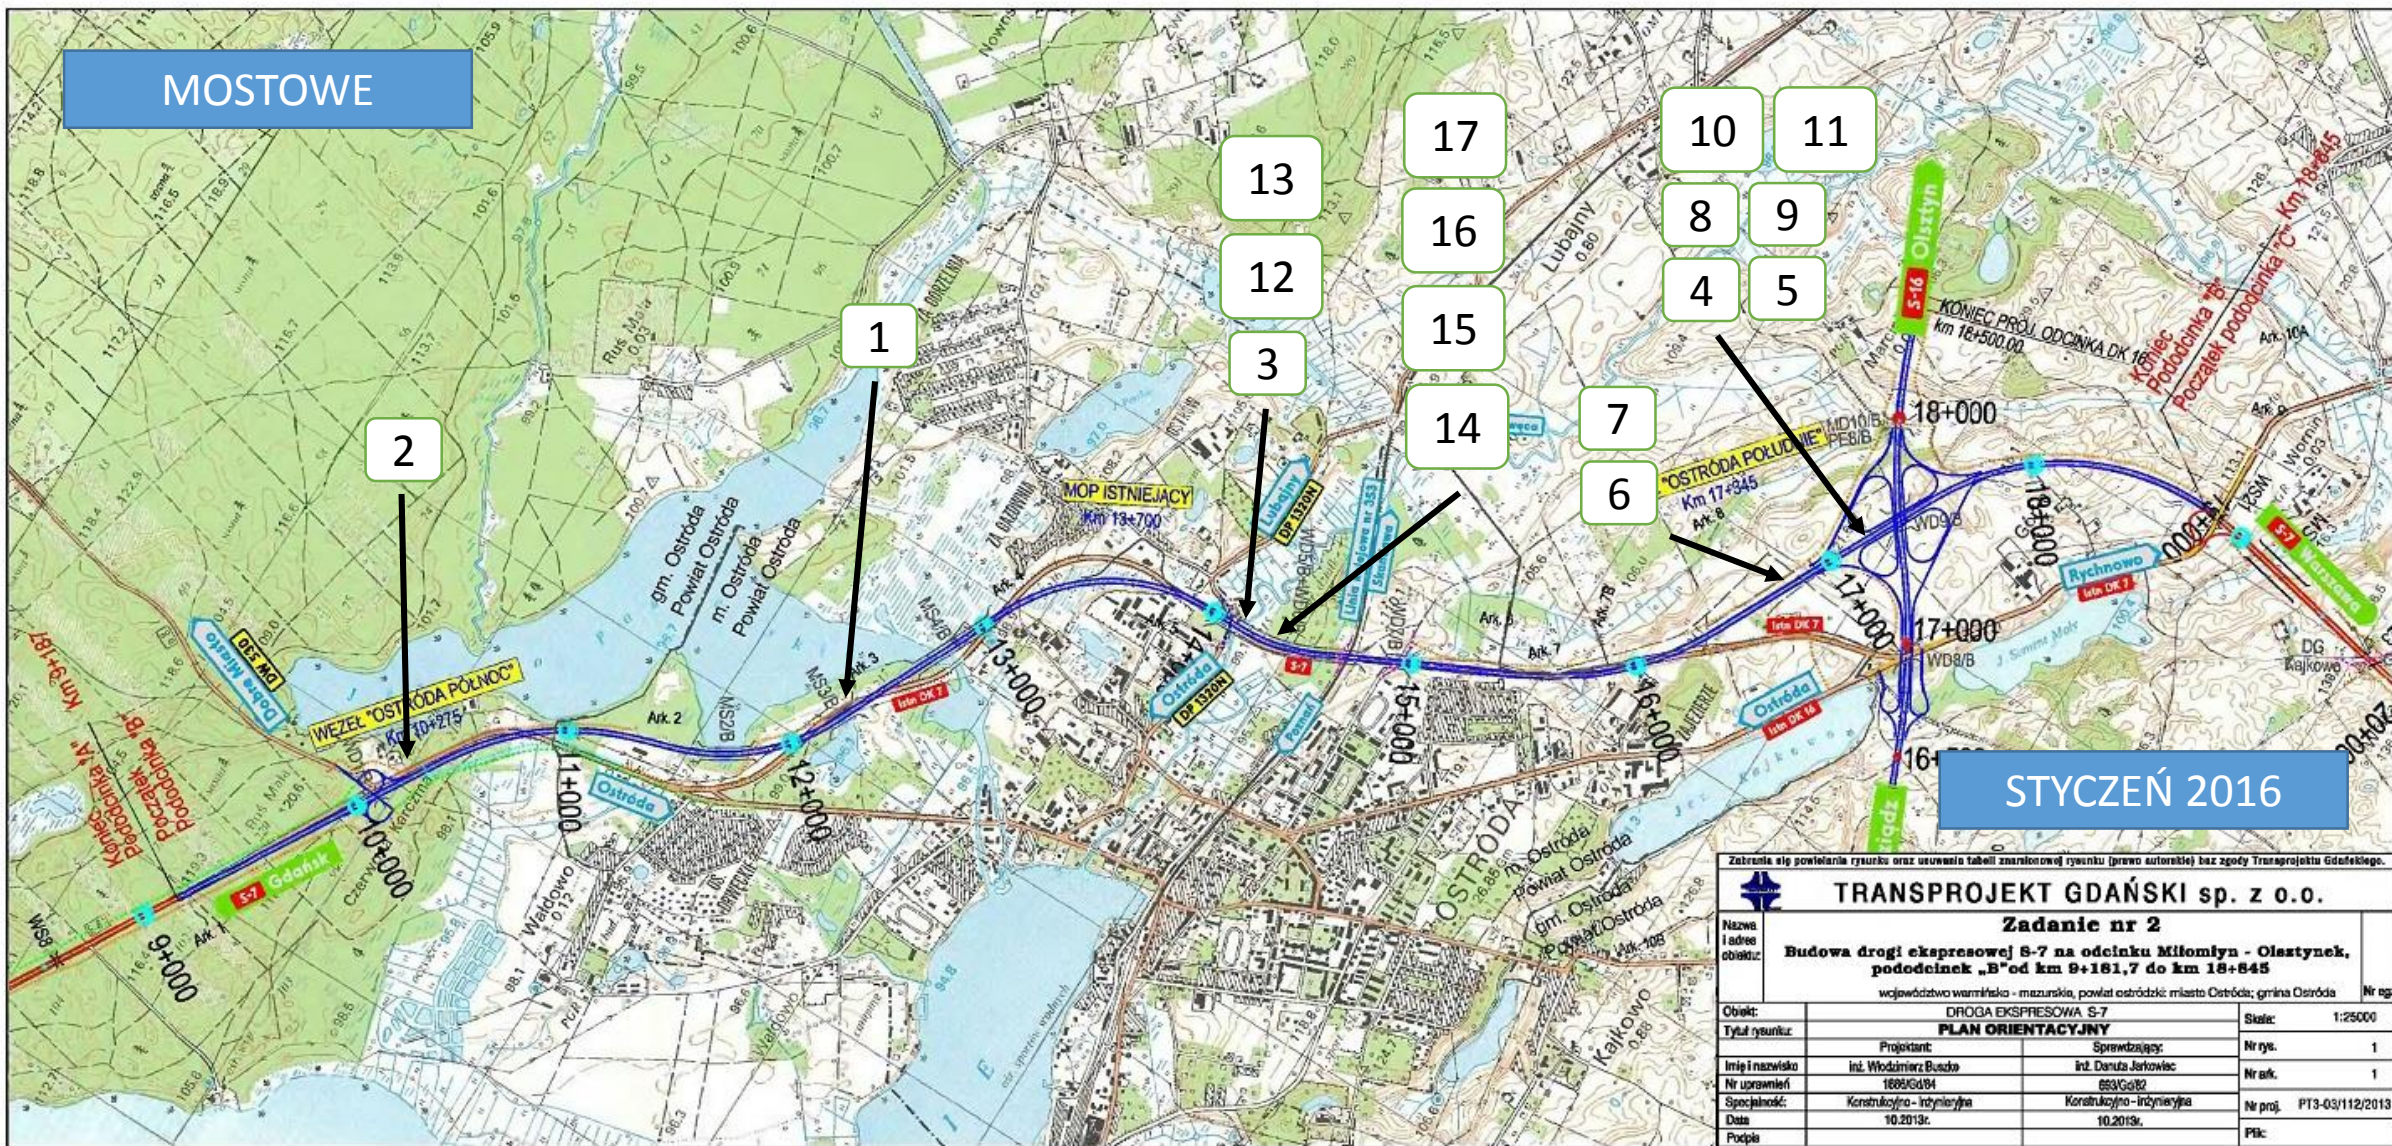

STYCZEŃ 2016

Zabrania się powielania rysunku oraz usuwania tabeli znanstwowo-rysunku (prawa autorskie) bez zgody Transprojektu Gdańskiego.

		<b>TRANSPROJEKT GDAŃSKI sp. z o.o.</b>	
		<b>Zadanie nr 2</b>	
Nazwa i adres obiektu:		<b>Budowa drogi ekspresowej S-7 na odcinku Miłomłyn - Olsztynek, pododcinek „B” od km 9+161,7 do km 18+845</b>	
		województwo warmińskie - mazurskie, powiat ostródzki; miasto Ostroda; gmina Ostroda	
Obiekt:		DRÓGA EKSPRESOWA S-7	
Tytuł rysunku:		PLAN ORIENTACYJNY	
		Skala: 1:25000	
Imię i nazwisko:	Inż. Włodzimierz Busdo	Sprawdzający:	Nr rys. 1
Nr uprawnień:	1609/GU/94	Inż. Danuta Jarzowiec	Nr ark. 1
Specjalność:	Konstrukcyjno- inżynierska	Konstrukcyjno- inżynierska	Nr proj. PT3-03/112/2013
Data:	10.2013r.	10.2013r.	Plik:
Podpis:			