


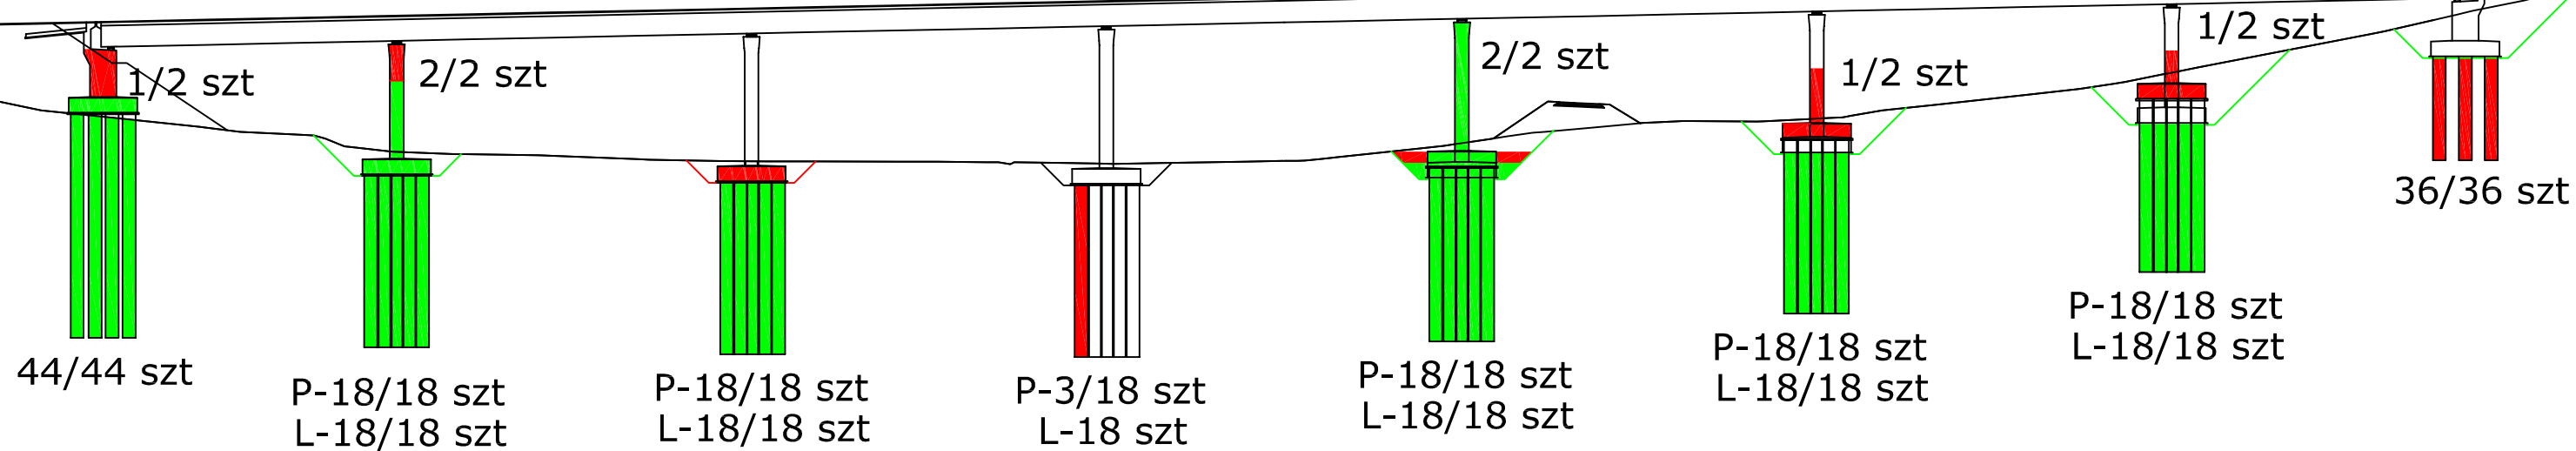


Graficzna prezentacja postępu Robót - obiekty mostowe

Obiekt mostowy MS22 19+224

Olsztynek 

Milomłyn 



-  do wykonania w kolejnych okresach sprawozdawczych
-  wykonany przed okresem sprawozdawczym
-  wykonany w okresie sprawozdawczym