



# Graficzna prezentacja postępu Robót - obiekty mostowe




Obiekt mostowy MS-22 19+224

Nitka prawa

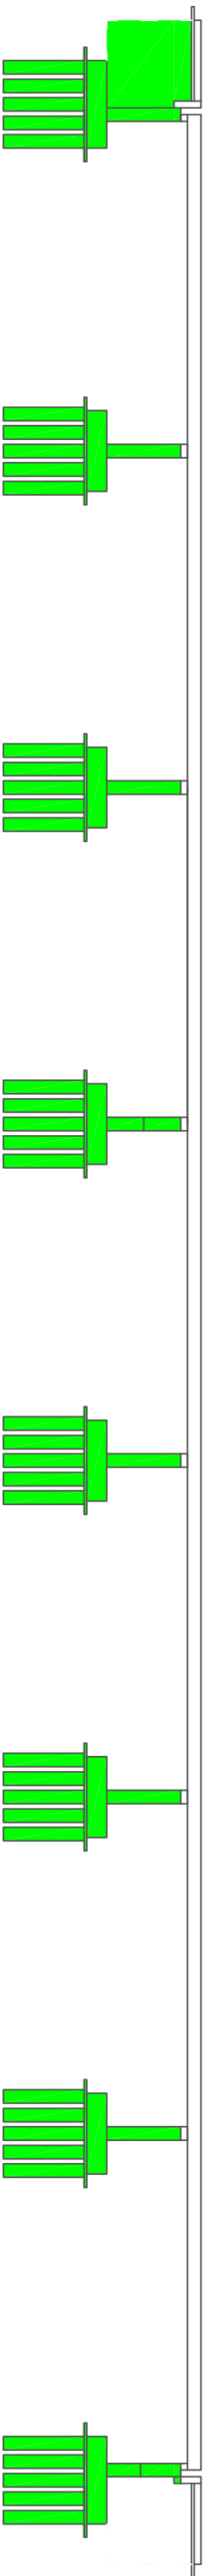

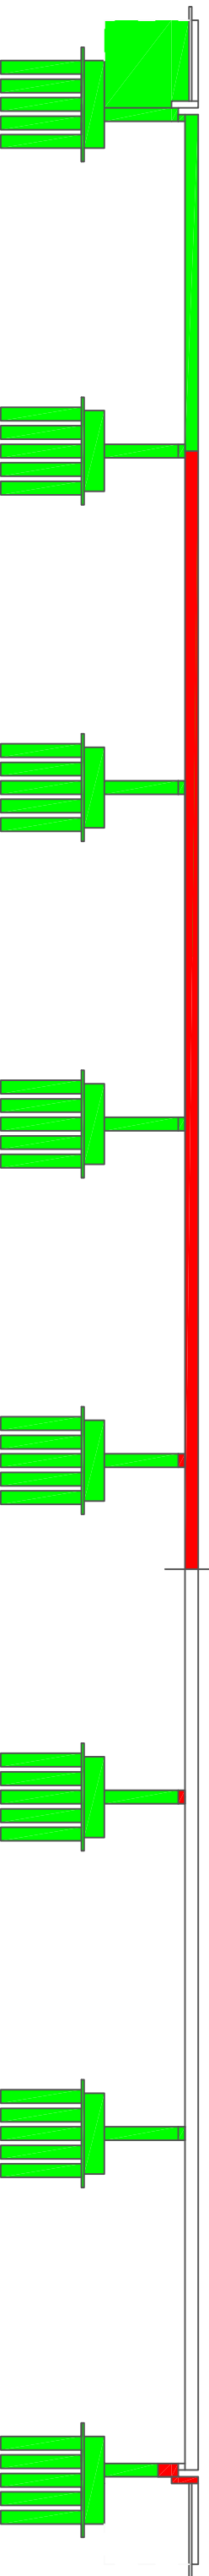Nitka lewa



-  Wykonany w okresie sprawozdawczym
-  Wykonany przed okresem sprawozdawczym
-  Do wykonania w kolejnych okresach sprawozdawczych