


# Graficzna prezentacja postępu Robót - obiekty mostowe

## Obiekt mostowy MS24 21+318

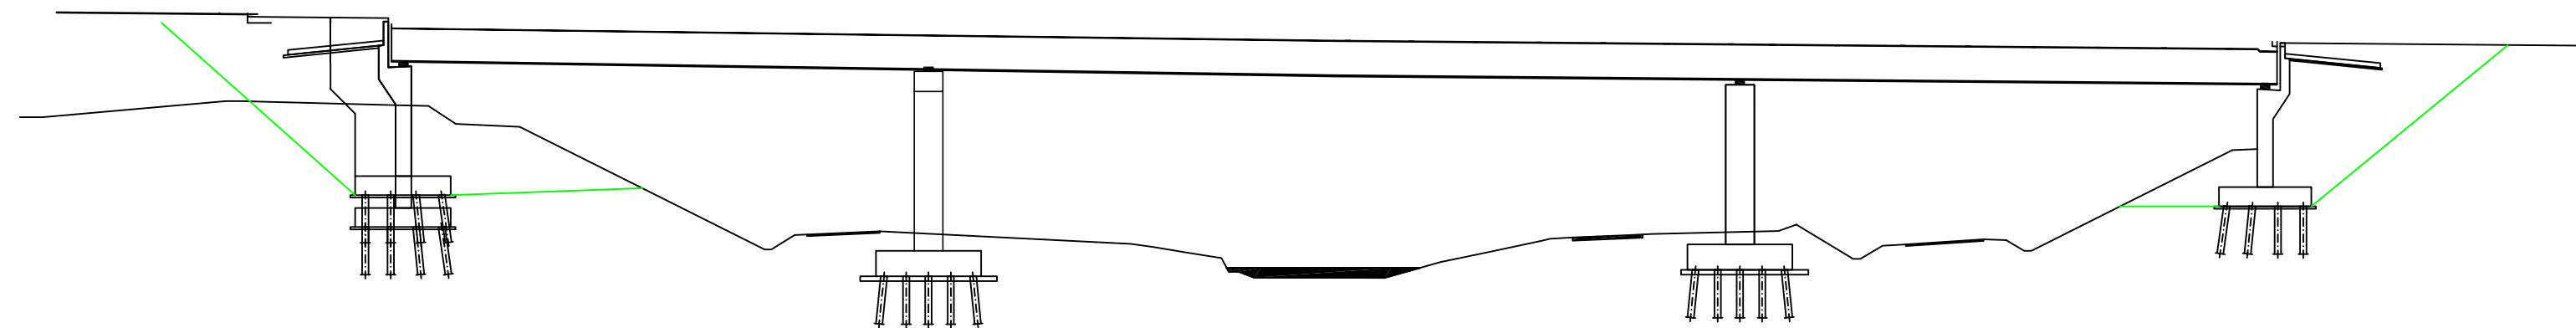

**do wykonania w kolejnych okresach sprawozdawczych**



**wykonany przed okresem sprawozdawczym**



**wykonany w okresie sprawozdawczym**