





Graficzna prezentacja postępu Robót - obiekty mostowe

Obiekt mostowy MS24 21+318

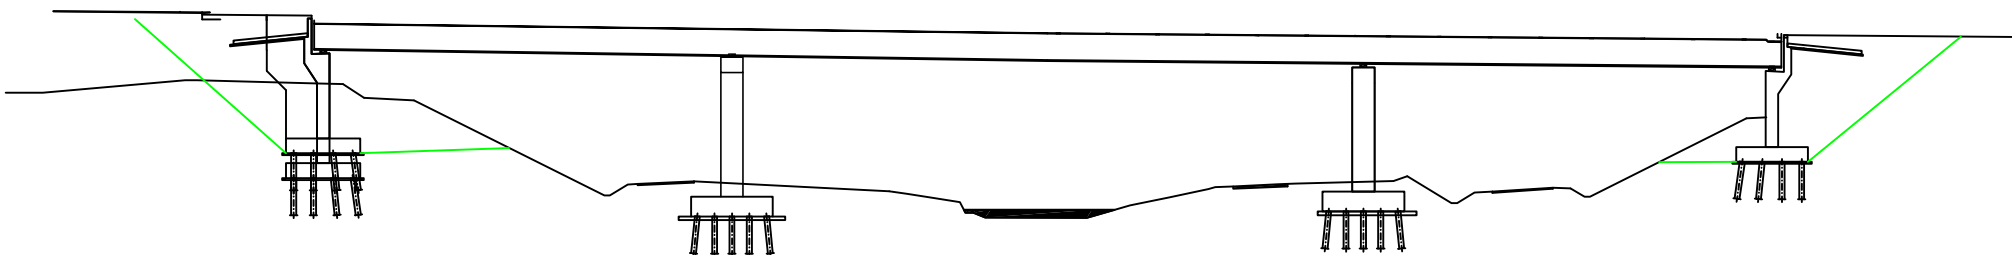

-  do wykonania w kolejnych okresach sprawozdawczych
-  wykonany przed okresem sprawozdawczym
-  wykonany w okresie sprawozdawczym