


# Graficzna prezentacja postępu Robót - obiekty mostowe

## Obiekt mostowy MS24 21+318

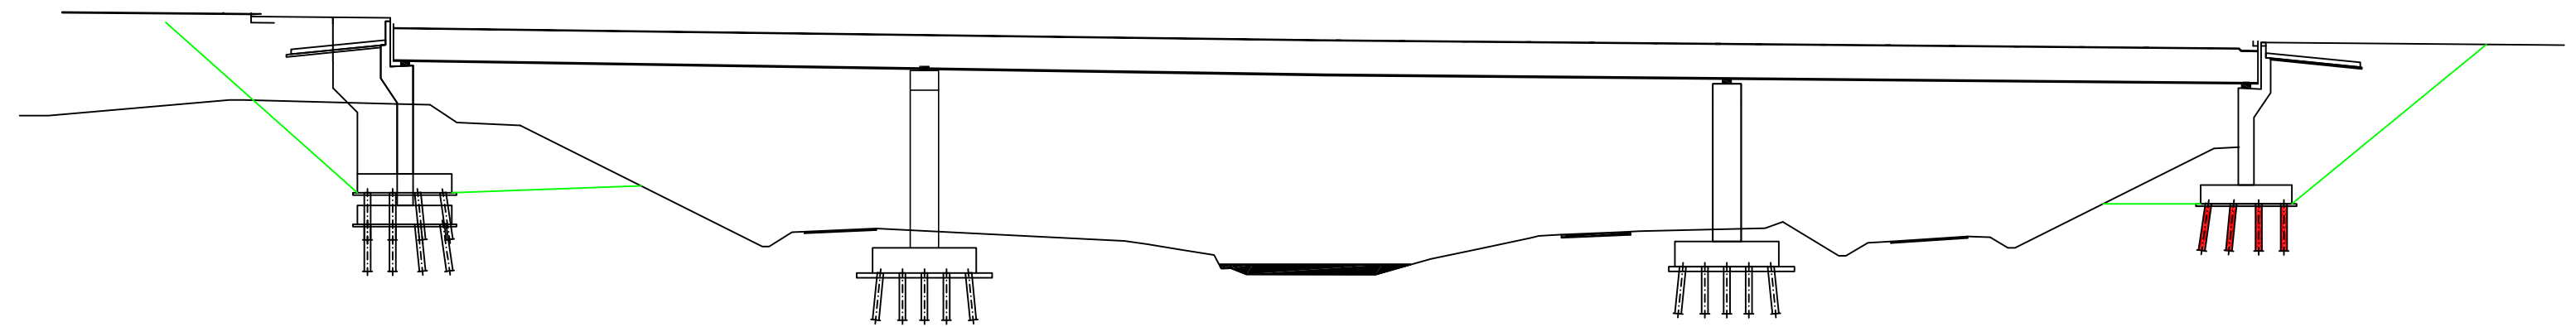

do wykonania w kolejnych okresach sprawozdawczych



wykonany przed okresem sprawozdawczym



wykonany w okresie sprawozdawczym