



# Załącznik nr 17.1 - Graficzna prezentacja postępu Robót - obiekty mostowe

## Obiekt mostowy MS-24 21+318

Nitka prawa

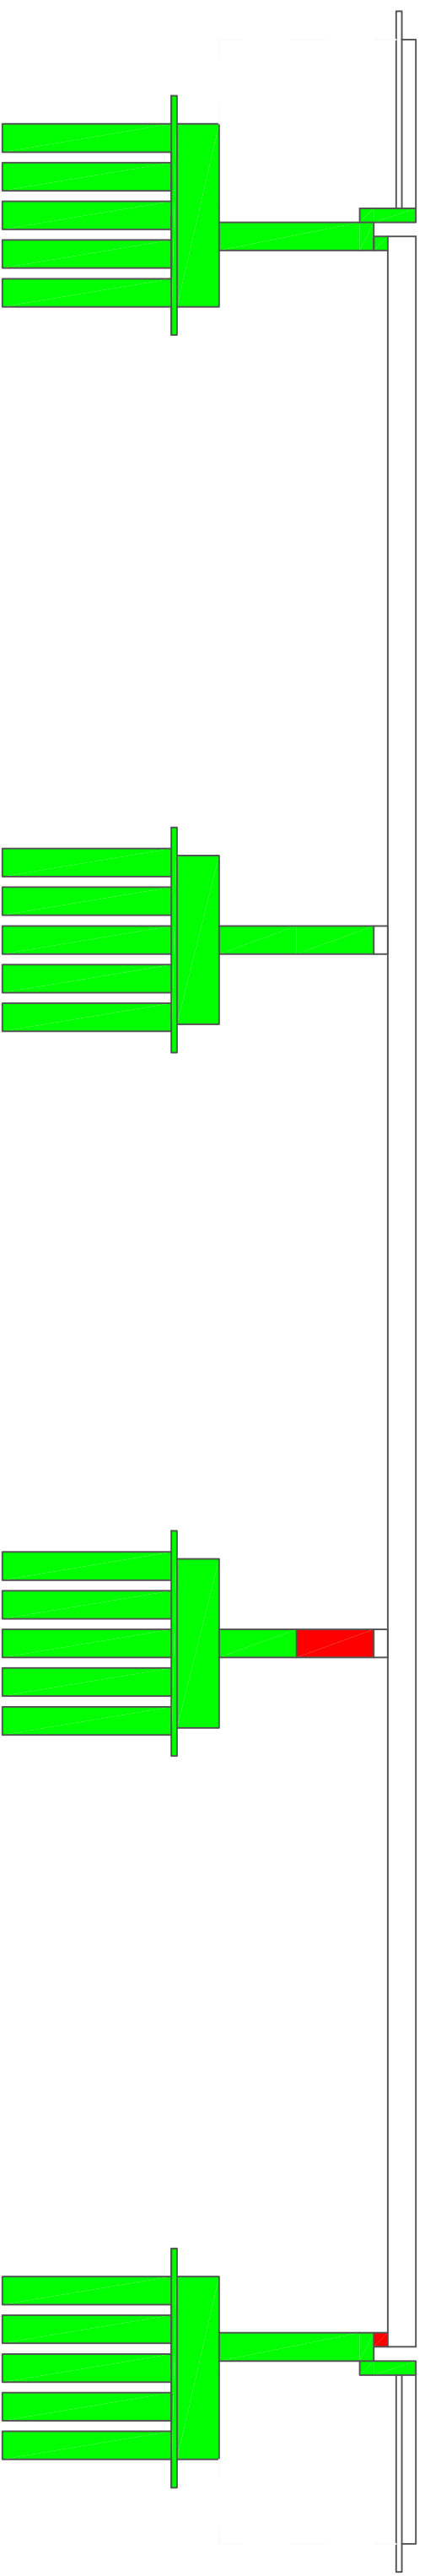

Nitka lewa

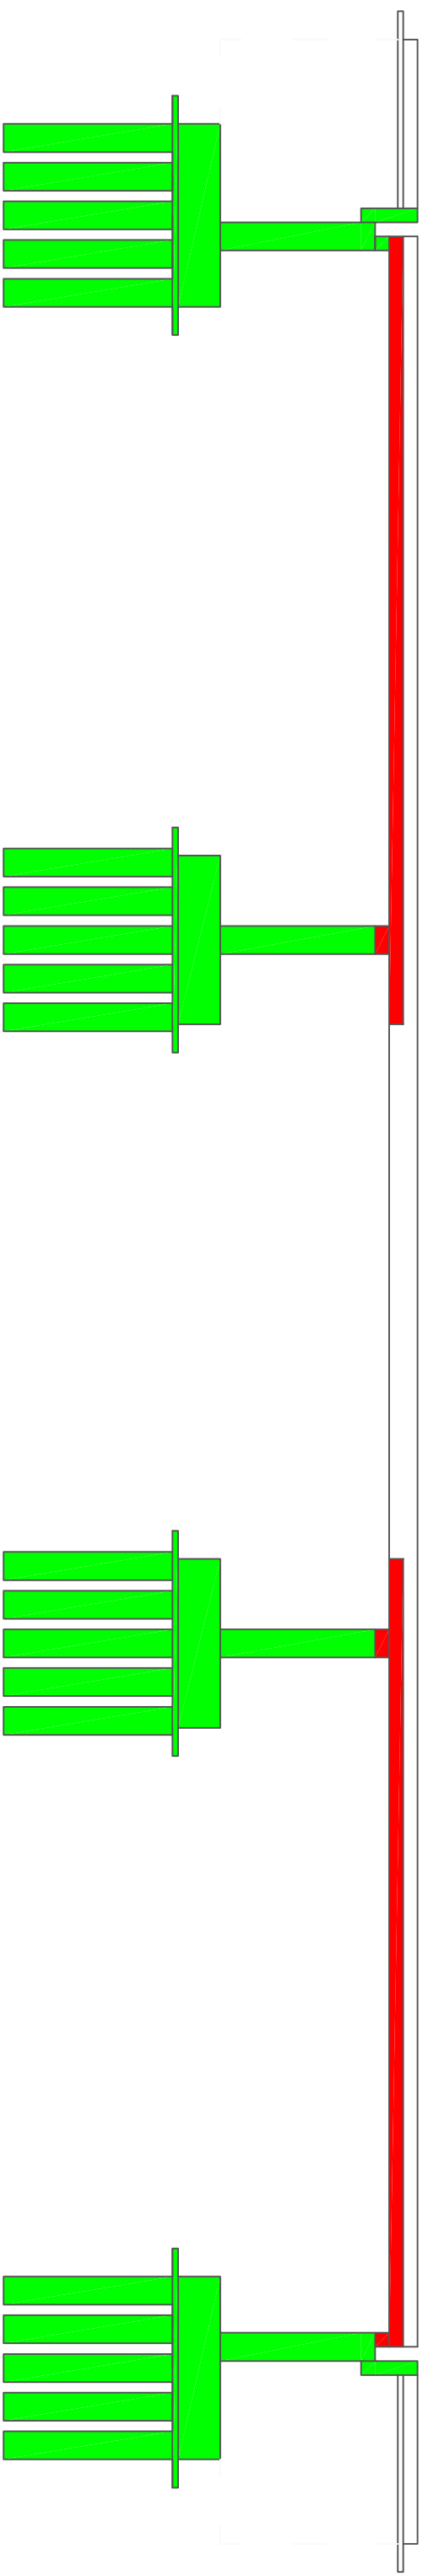

 Wykonany w okresie sprawozdawczym

 Wykonany przed okresem sprawozdawczym

 Do wykonania w kolejnych okresach sprawozdawczych