



# Graficzna prezentacja postępu Robót - obiekty mostowe

## Obiekt mostowy MS-24

Nitka prawa 21+279

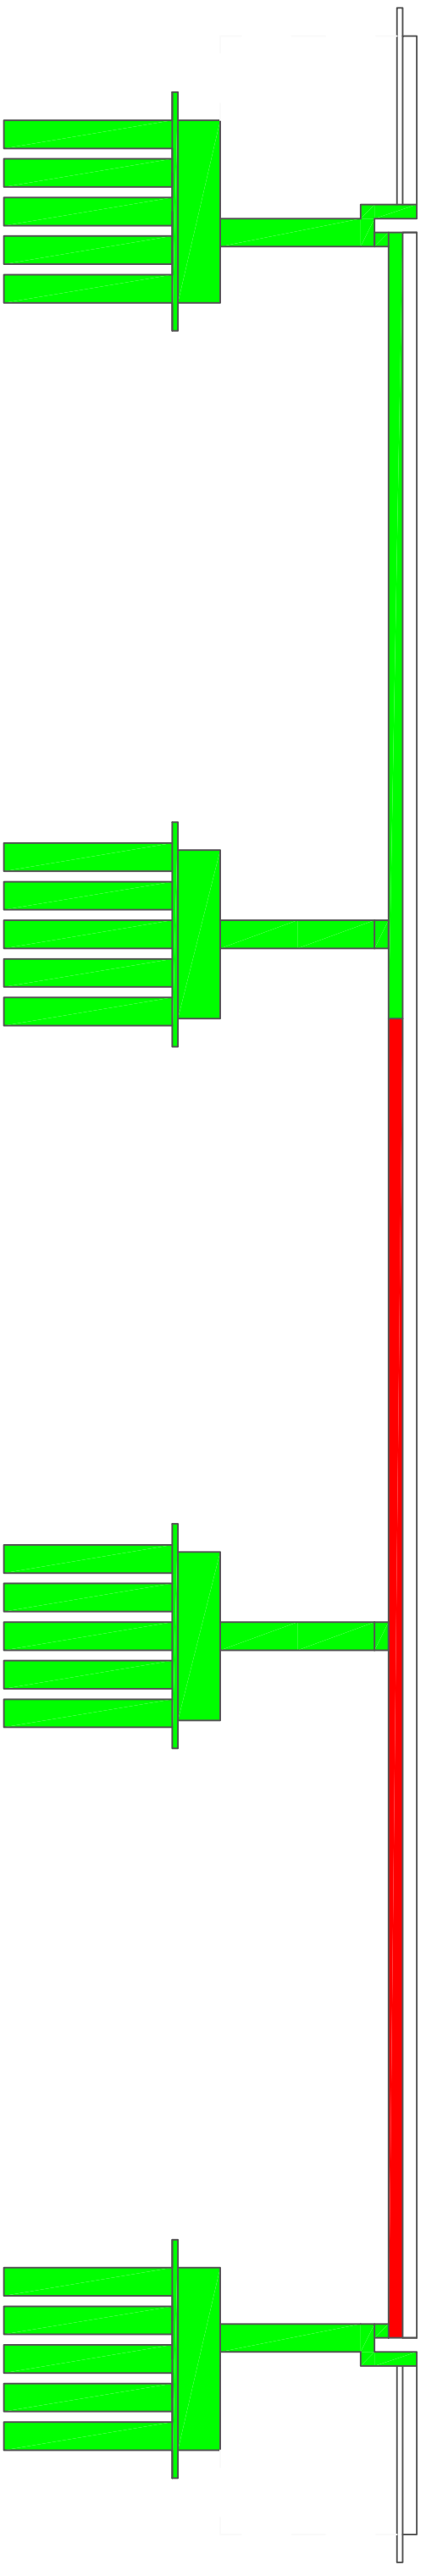

Nitka lewa 21+273

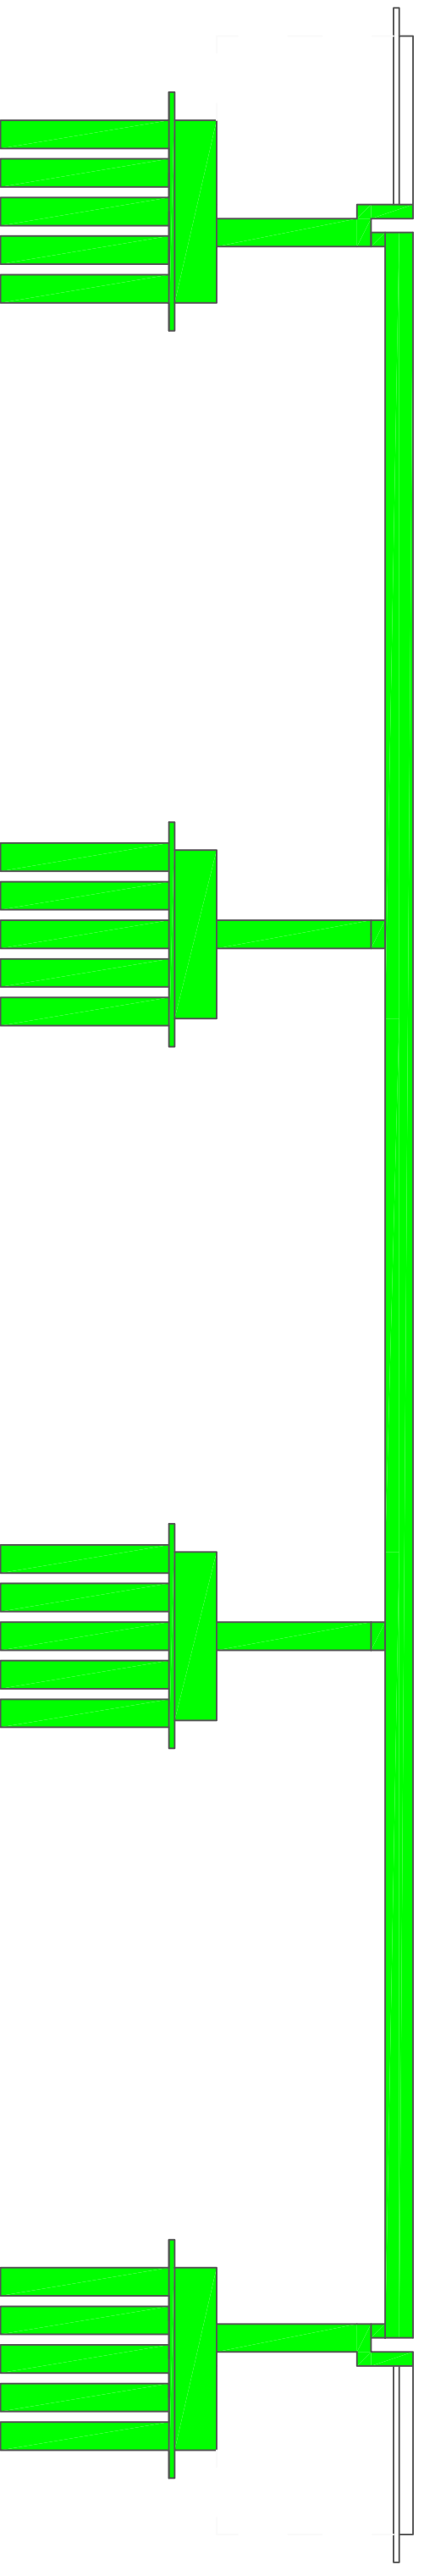

 Wykonany w okresie sprawozdawczym

 Wykonany przed okresem sprawozdawczym

 Do wykonania w kolejnych okresach sprawozdawczych