


Załącznik nr 17.1 - Graficzna prezentacja postępu robót - obiekty mostowe Obiekt MS-24 km 21+277

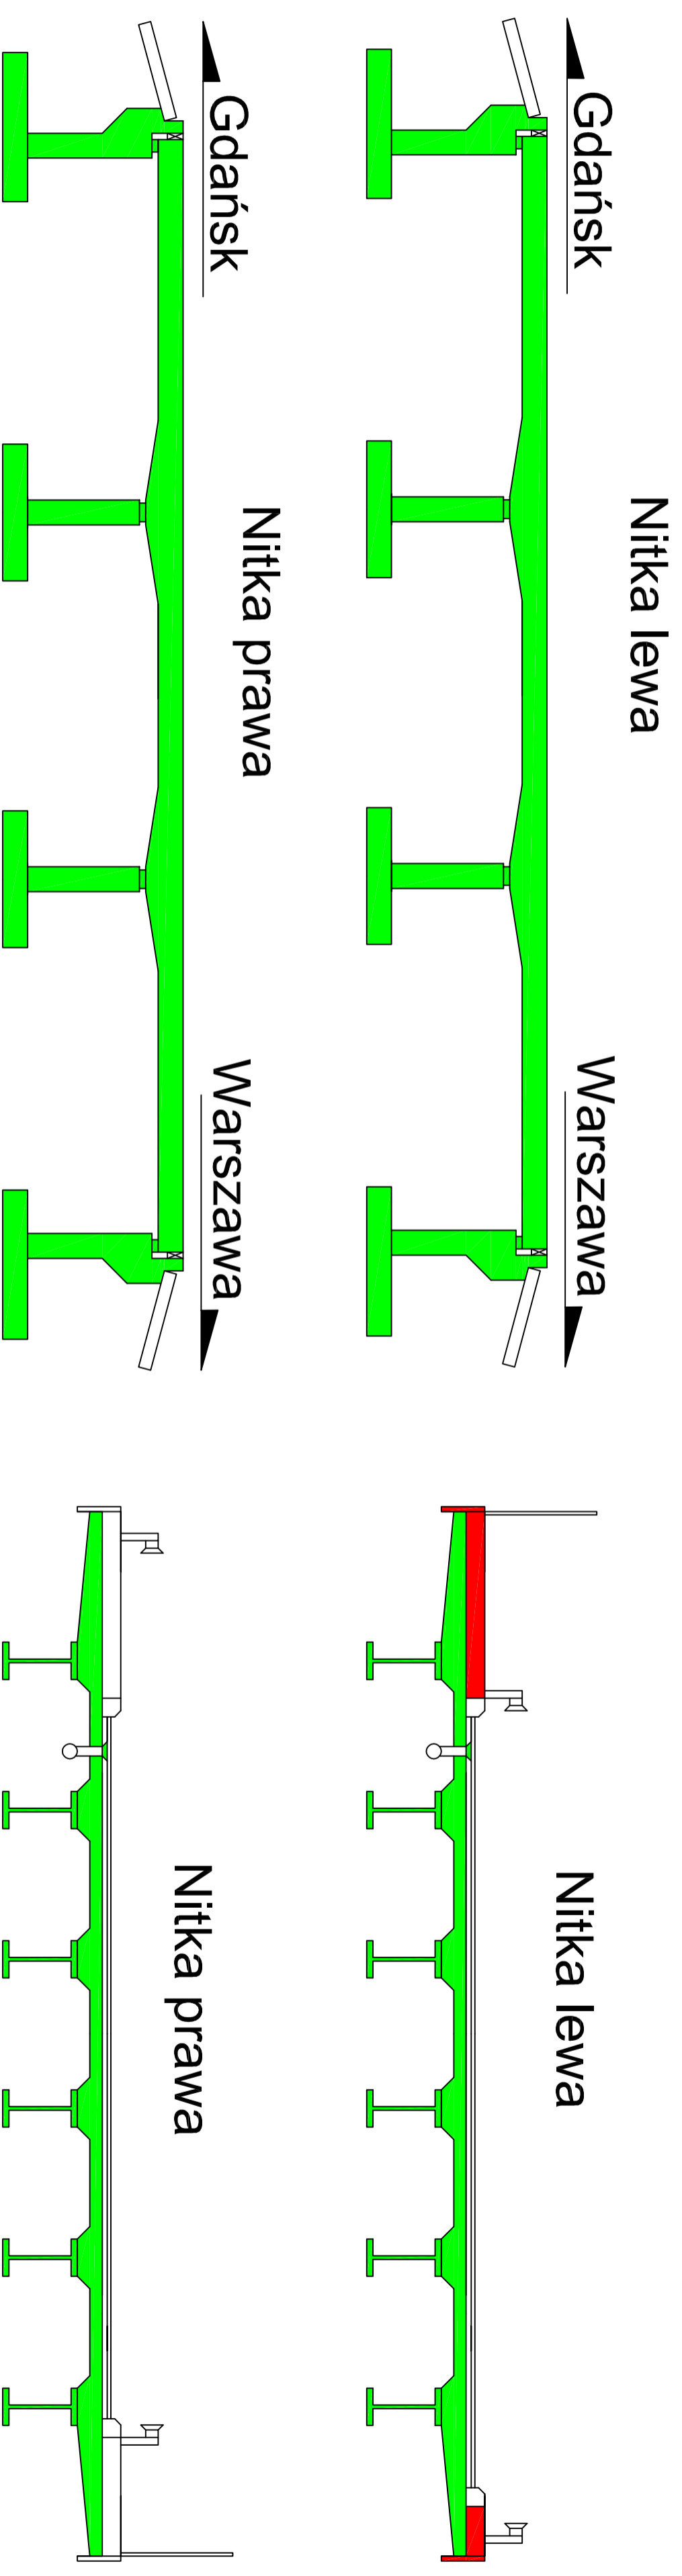

 Wykonany w okresie sprawozdawczym

 Wykonany przed okresem sprawozdawczym

 Do wykonania w kolejnych okresach sprawozdawczych