
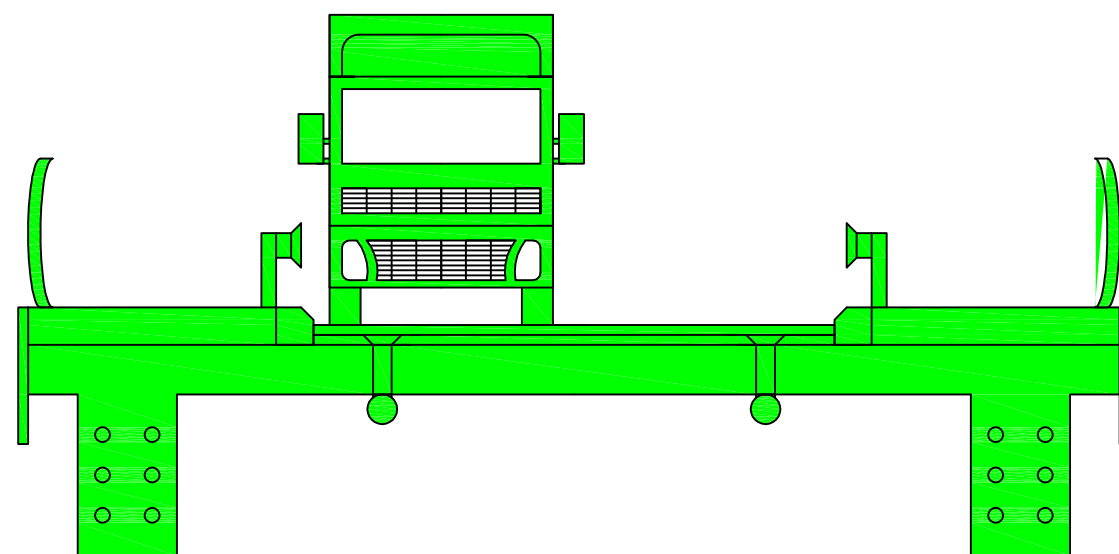
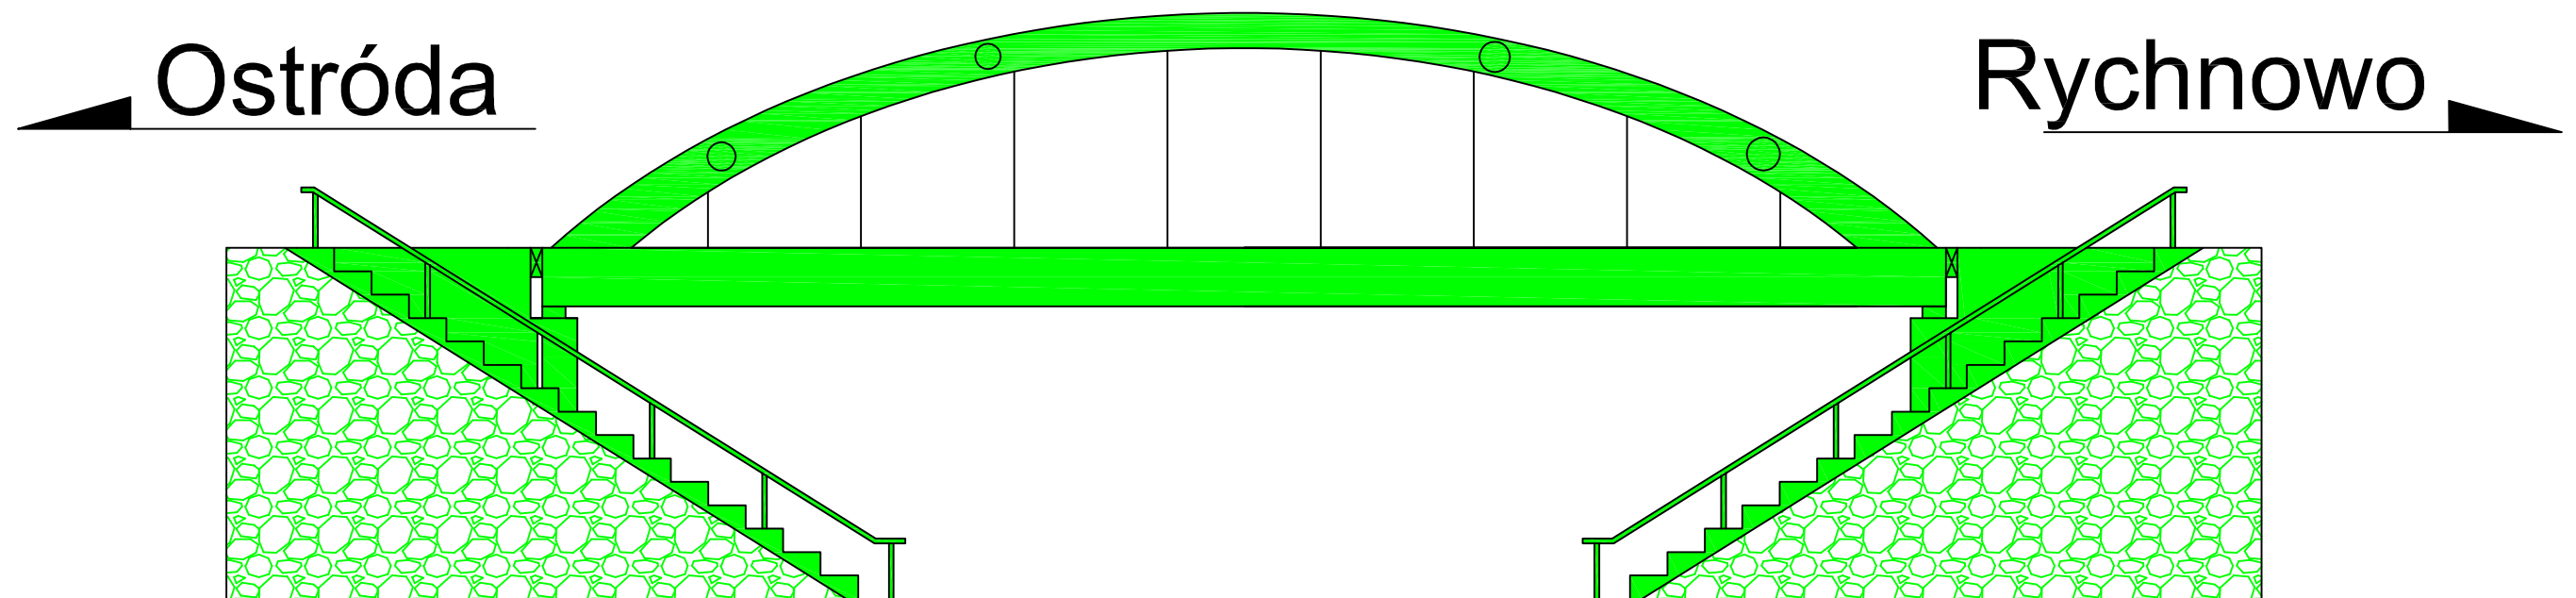
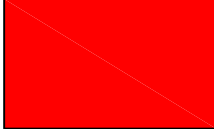



Załącznik nr 17.1 - Graficzna prezentacja postępu robót - obiekty mostowe

Obiekt WD-21 km 18+865

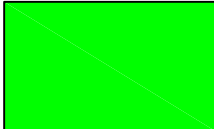

-  Wykonany w okresie sprawozdawczym
-  Wykonany przed okresem sprawozdawczym
-  Do wykonania w kolejnych okresach sprawozdawczych

Obiekt oddany do użytku