
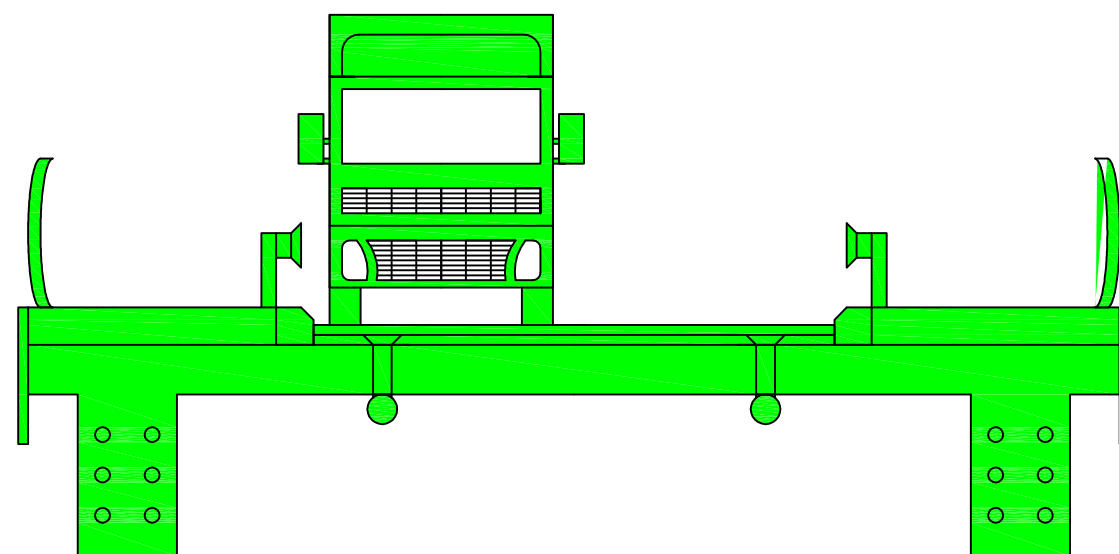
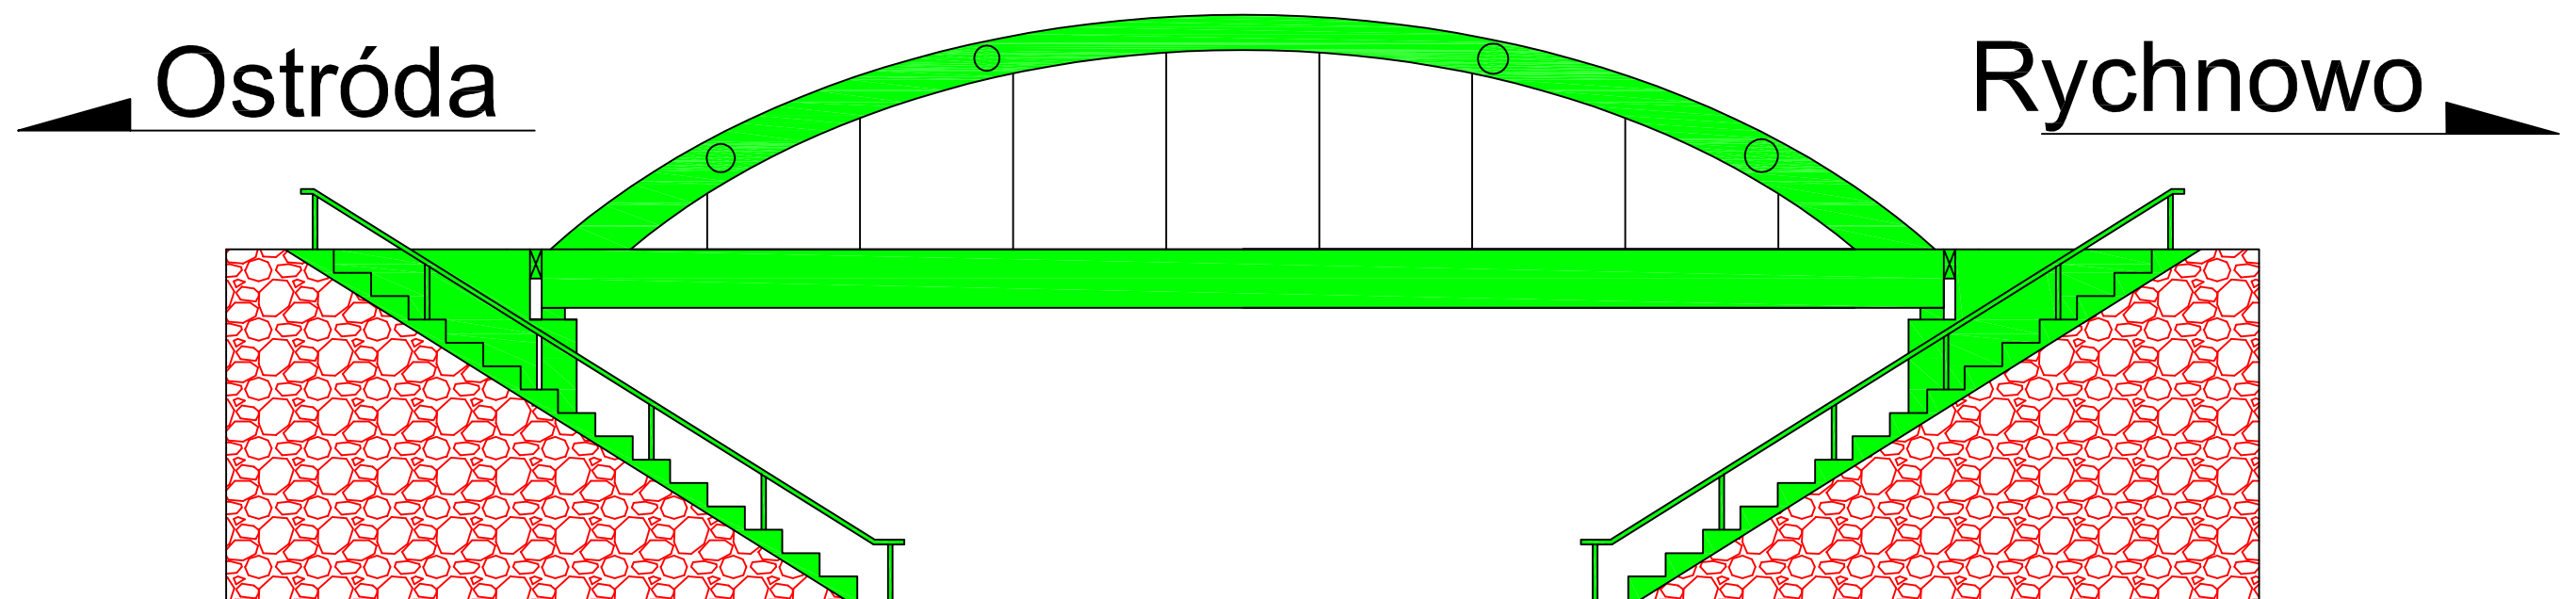
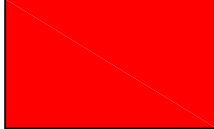



# Graficzna prezentacja postępu robót - obiekty mostowe

## Obiekt WD-21 km 18+865

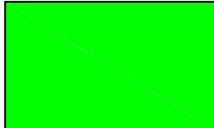

Obiekt oddany do użytku

-  Wykonany w okresie sprawozdawczym
-  Wykonany przed okresem sprawozdawczym
-  Do wykonania w kolejnych okresach sprawozdawczych