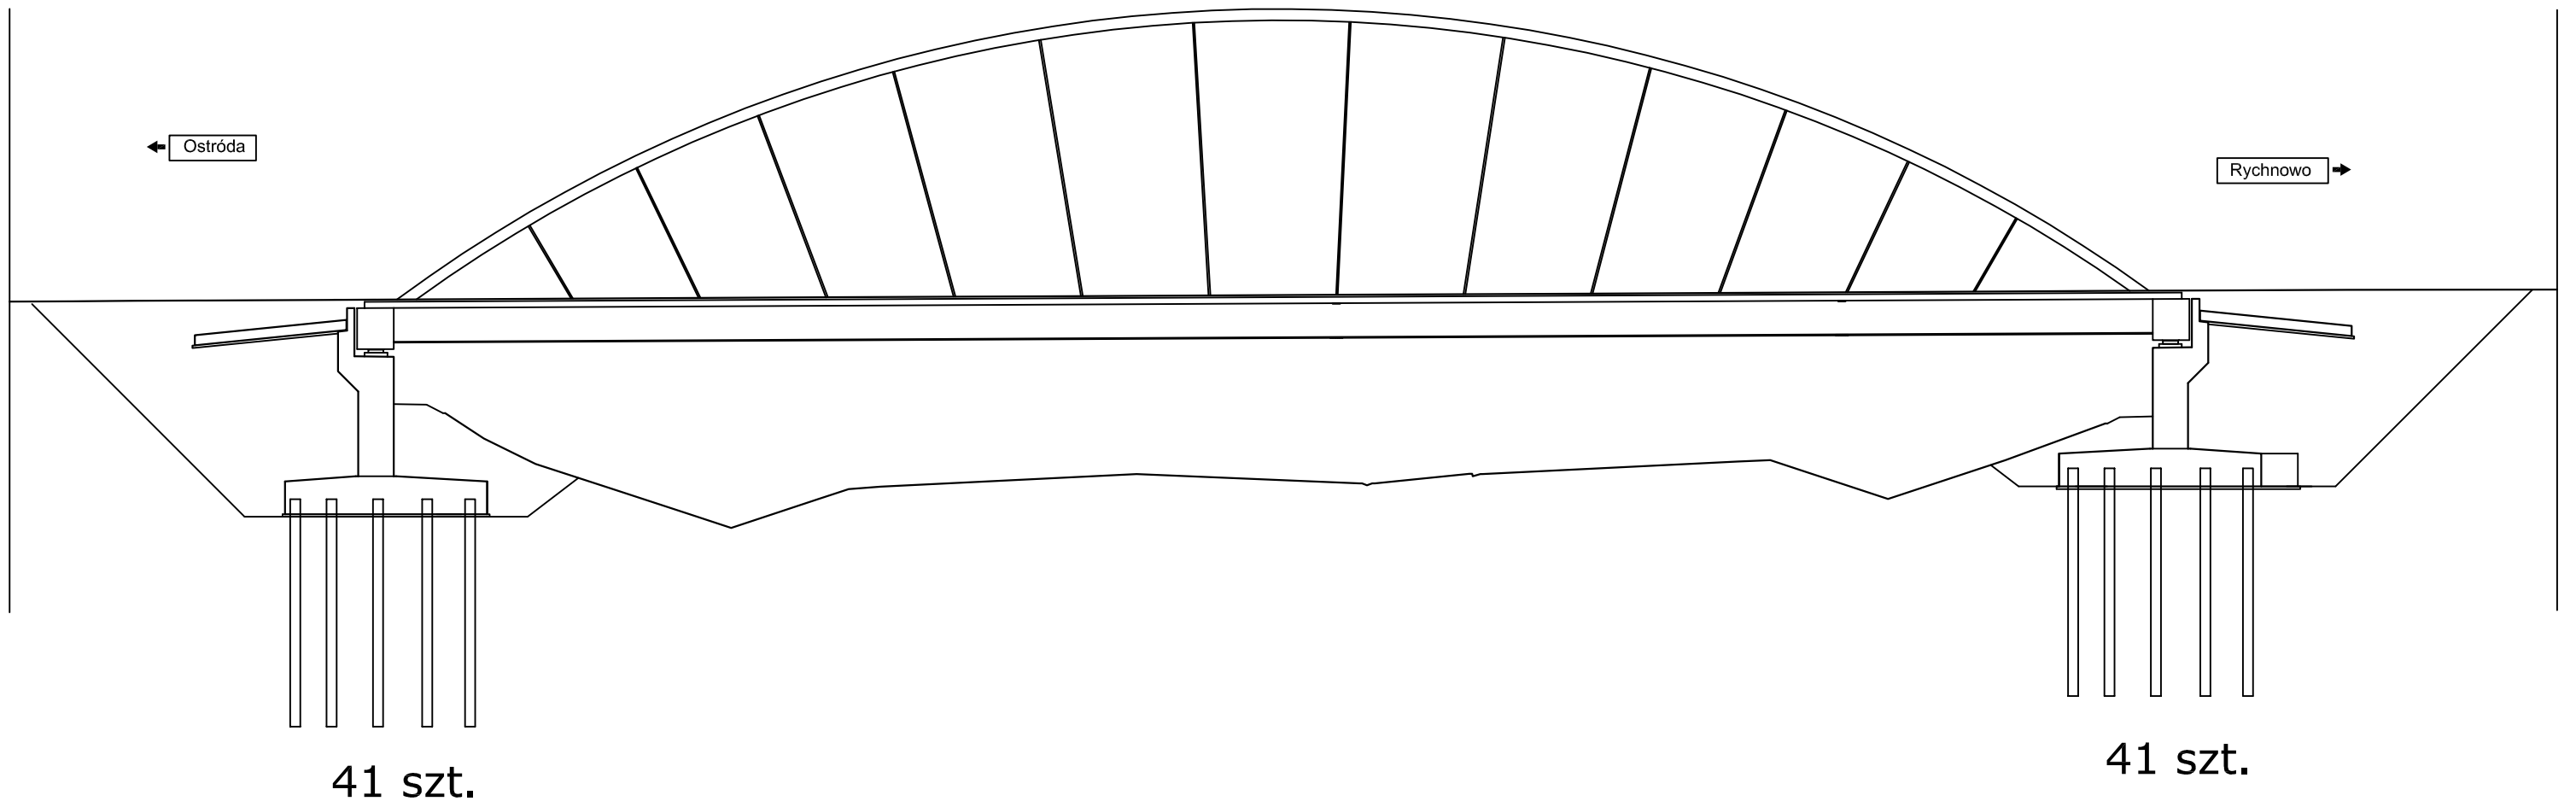

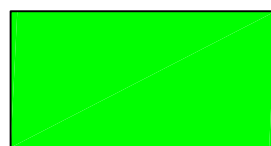
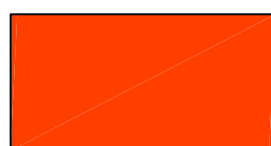


Graficzna prezentacja postępu Robót - obiekty mostowe

Obiekt mostowy WD21 18+865



-  do wykonania w kolejnych okresach sprawozdawczych
-  wykonany przed okresem sprawozdawczym
-  wykonany w okresie sprawozdawczym