



Graficzna prezentacja postępu Robót - obiekty mostowe


Obiekt mostowy WD21 18+865

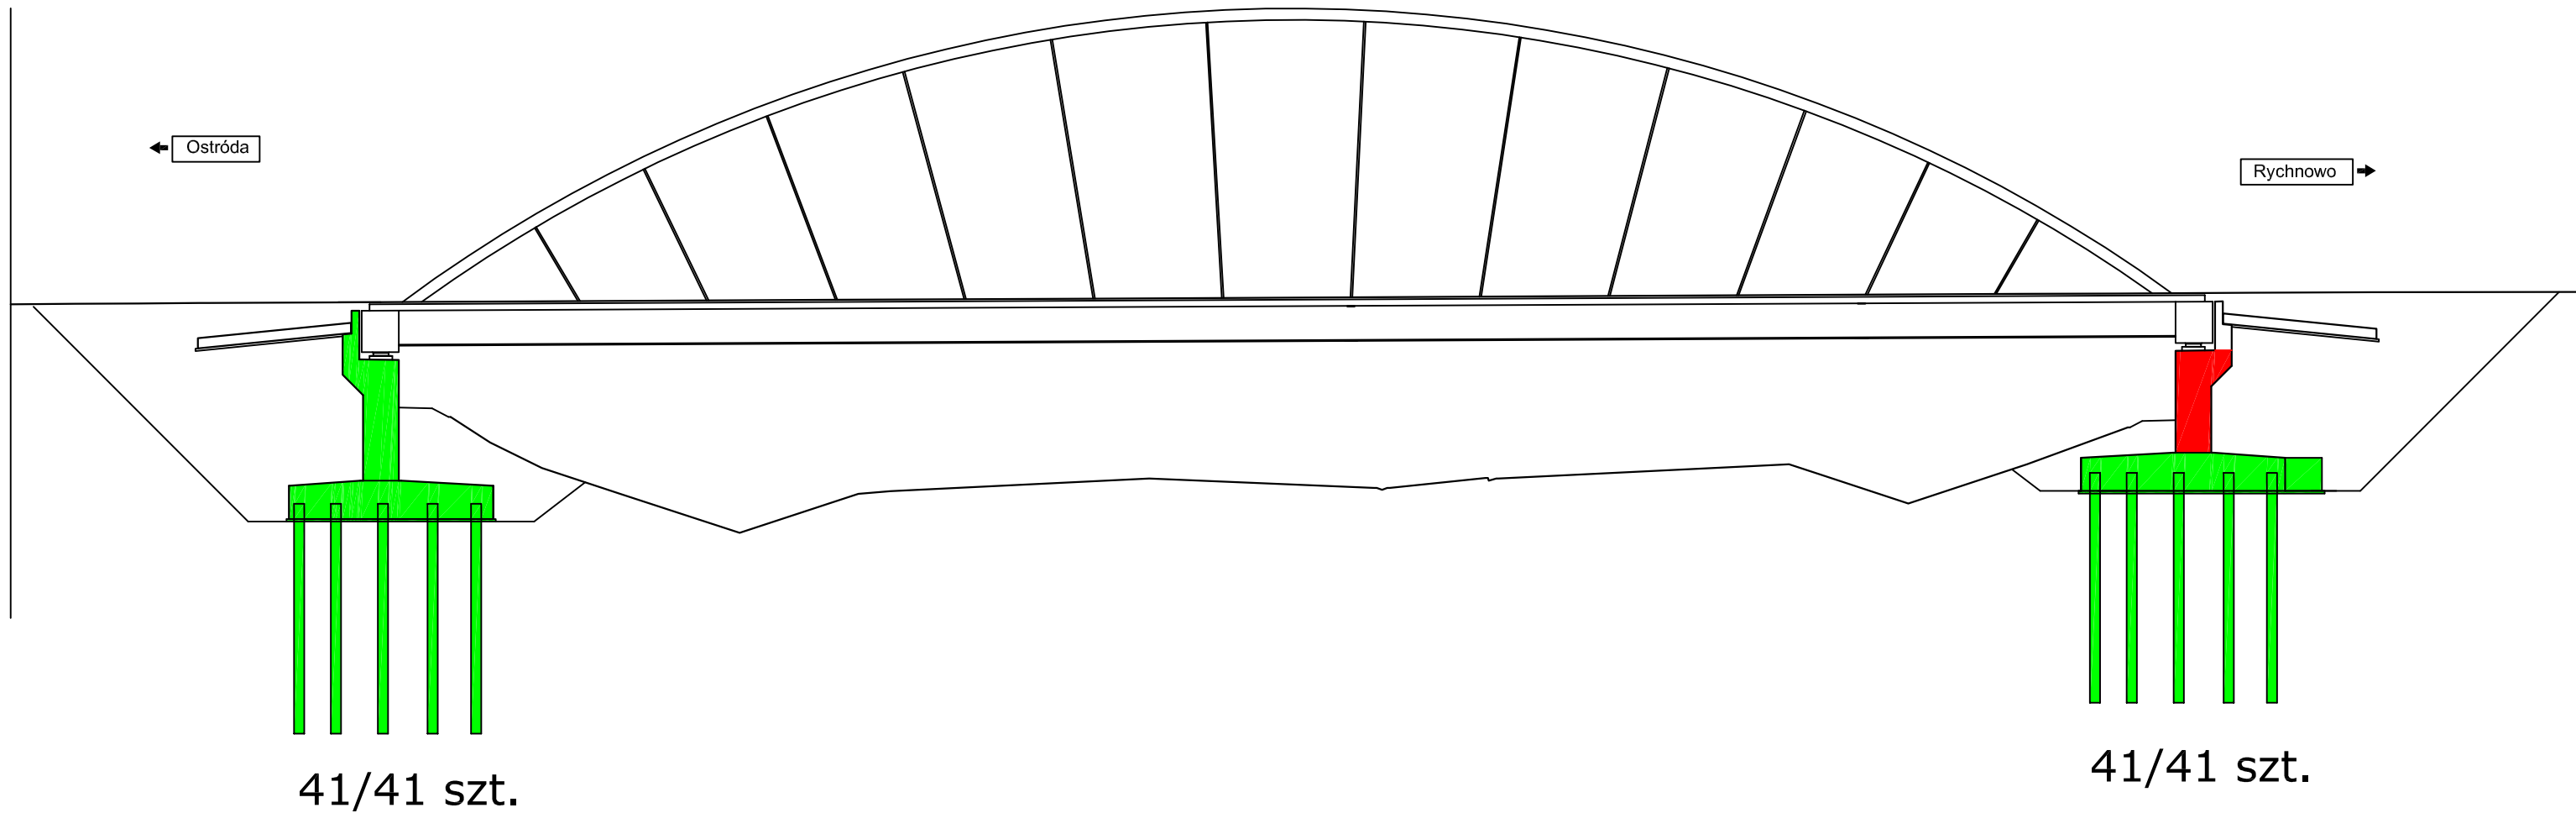

do wykonania w kolejnych okresach sprawozdawczych

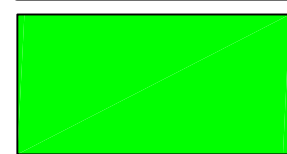

wykonany przed okresem sprawozdawczym

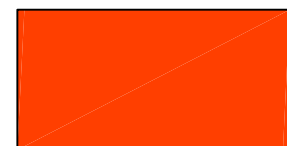

wykonany w okresie sprawozdawczym