



# Graficzna prezentacja postępu Robót - obiekty mostowe

## Obiekt mostowy WD21 18+865

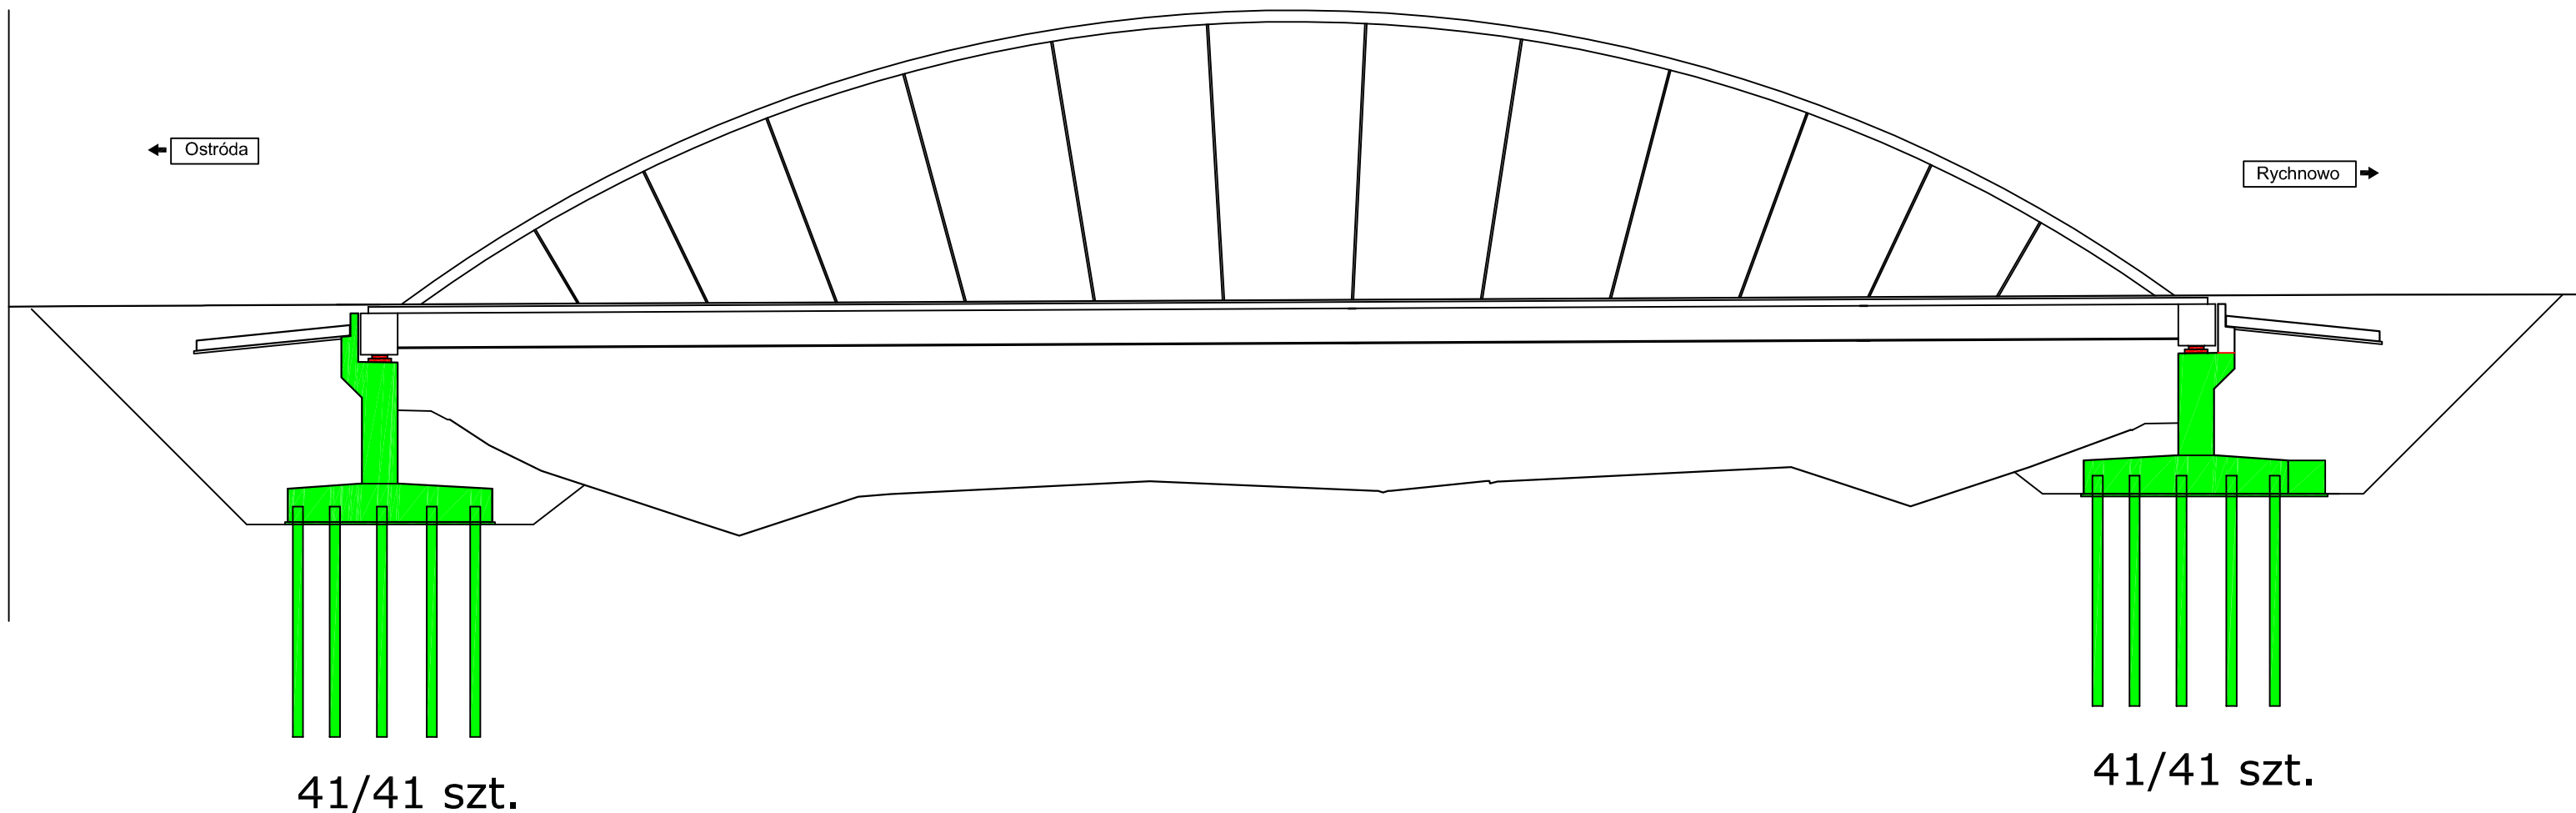

do wykonania w kolejnych okresach sprawozdawczych

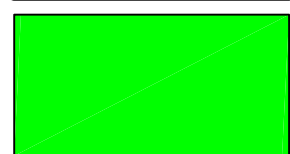

wykonany przed okresem sprawozdawczym



wykonany w okresie sprawozdawczym