
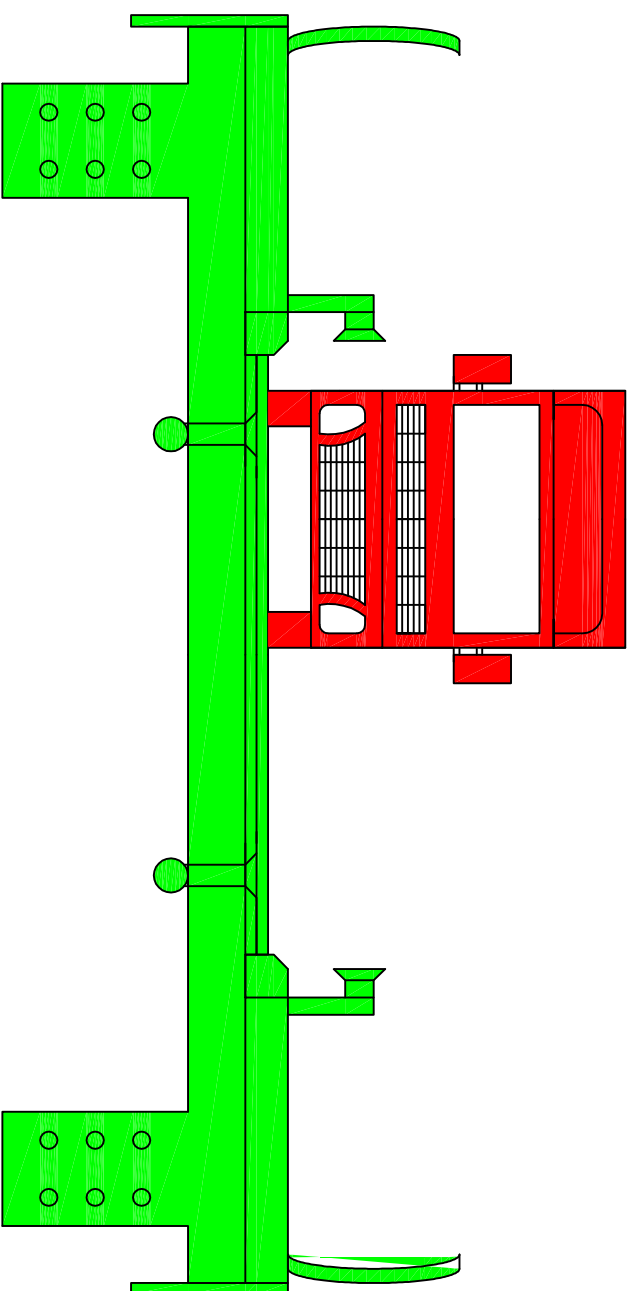


Graficzna prezentacja postępu robót - obiekty mostowe

Obiekt WD-23 km 19+787

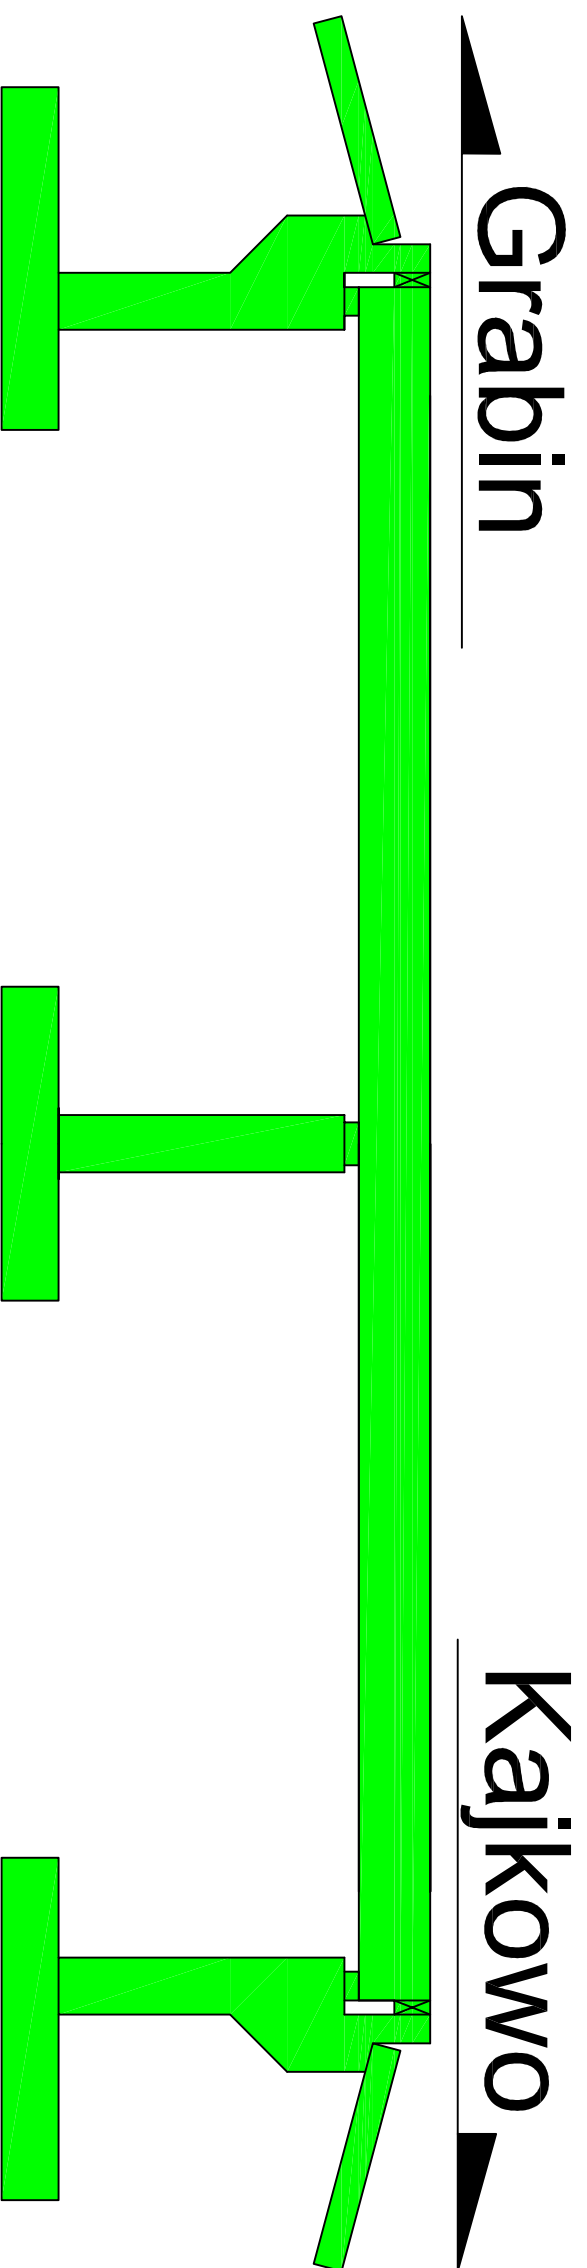

Wykonany w okresie
sprawozdawczym

Wykonany przed okresem
sprawozdawczym

Do wykonania w kolejnych
okresach sprawozdawczych

Obiekt oddany do użytku