
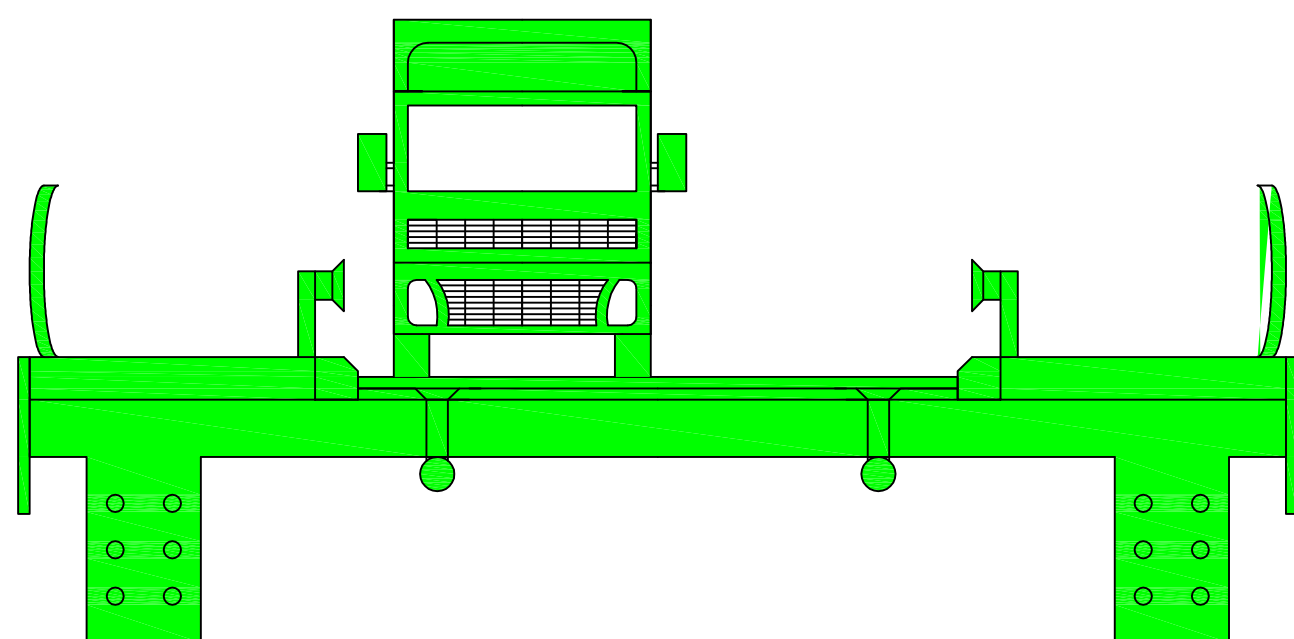
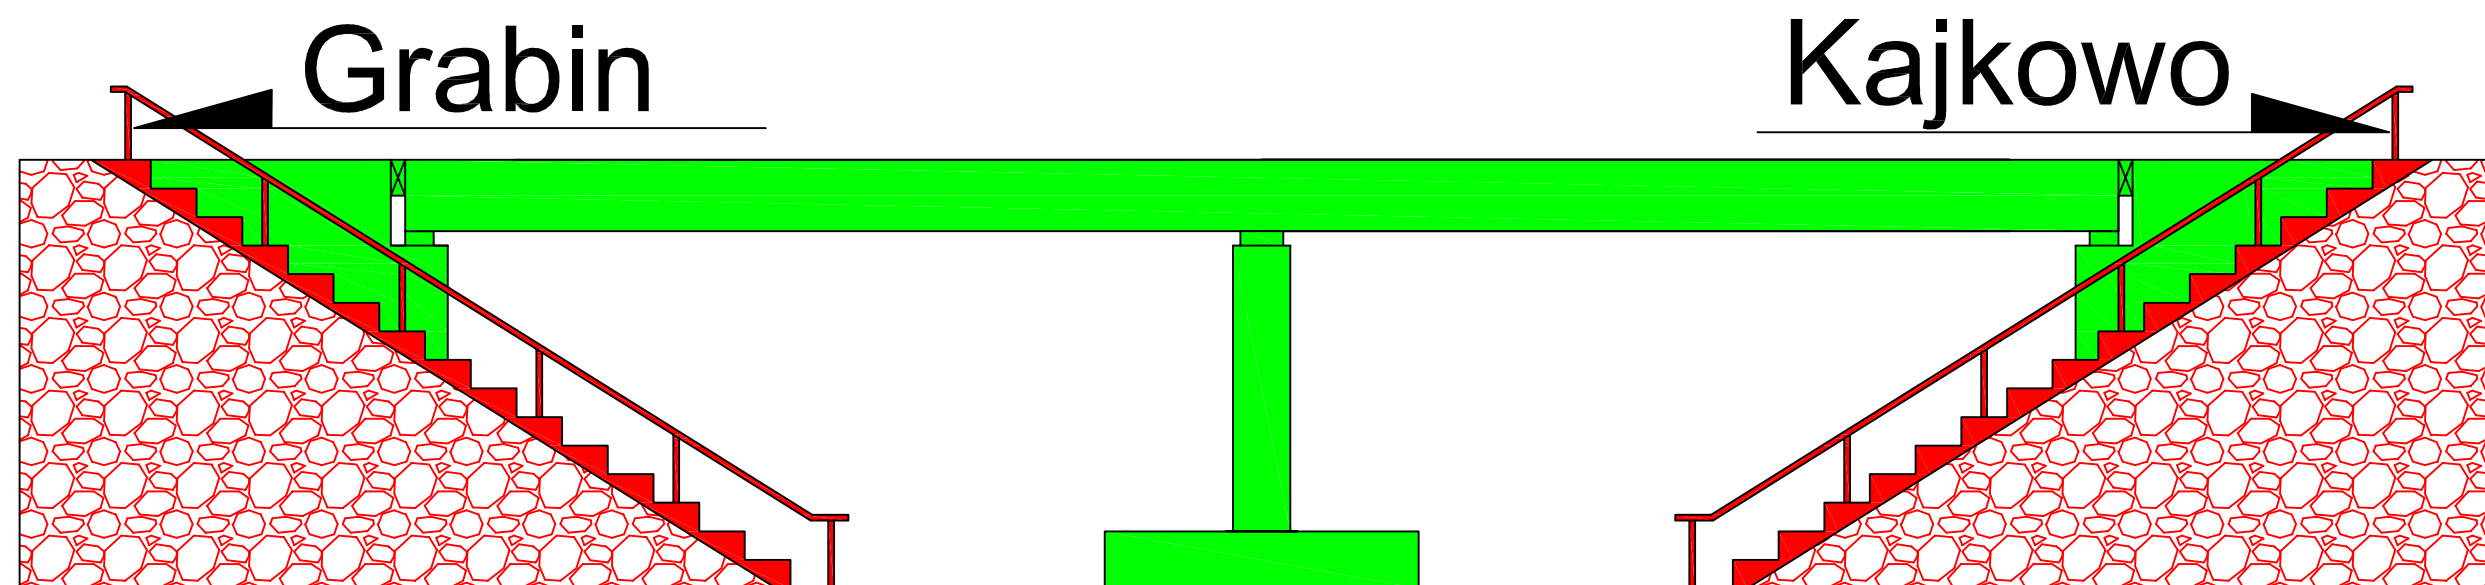
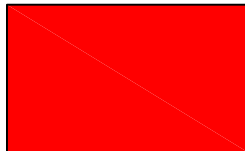
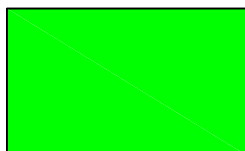


# Graficzna prezentacja postępu robót - obiekty mostowe

## Obiekt WD-23 km 19+787

 

-  Wykonany w okresie sprawozdawczym
-  Wykonany przed okresem sprawozdawczym
-  Do wykonania w kolejnych okresach sprawozdawczych

Obiekt oddany do użytku