


# Załącznik nr 17.1 - Graficzna prezentacja postępu robót - obiekty mostowe

## Obiekt WD-23 km 19+787

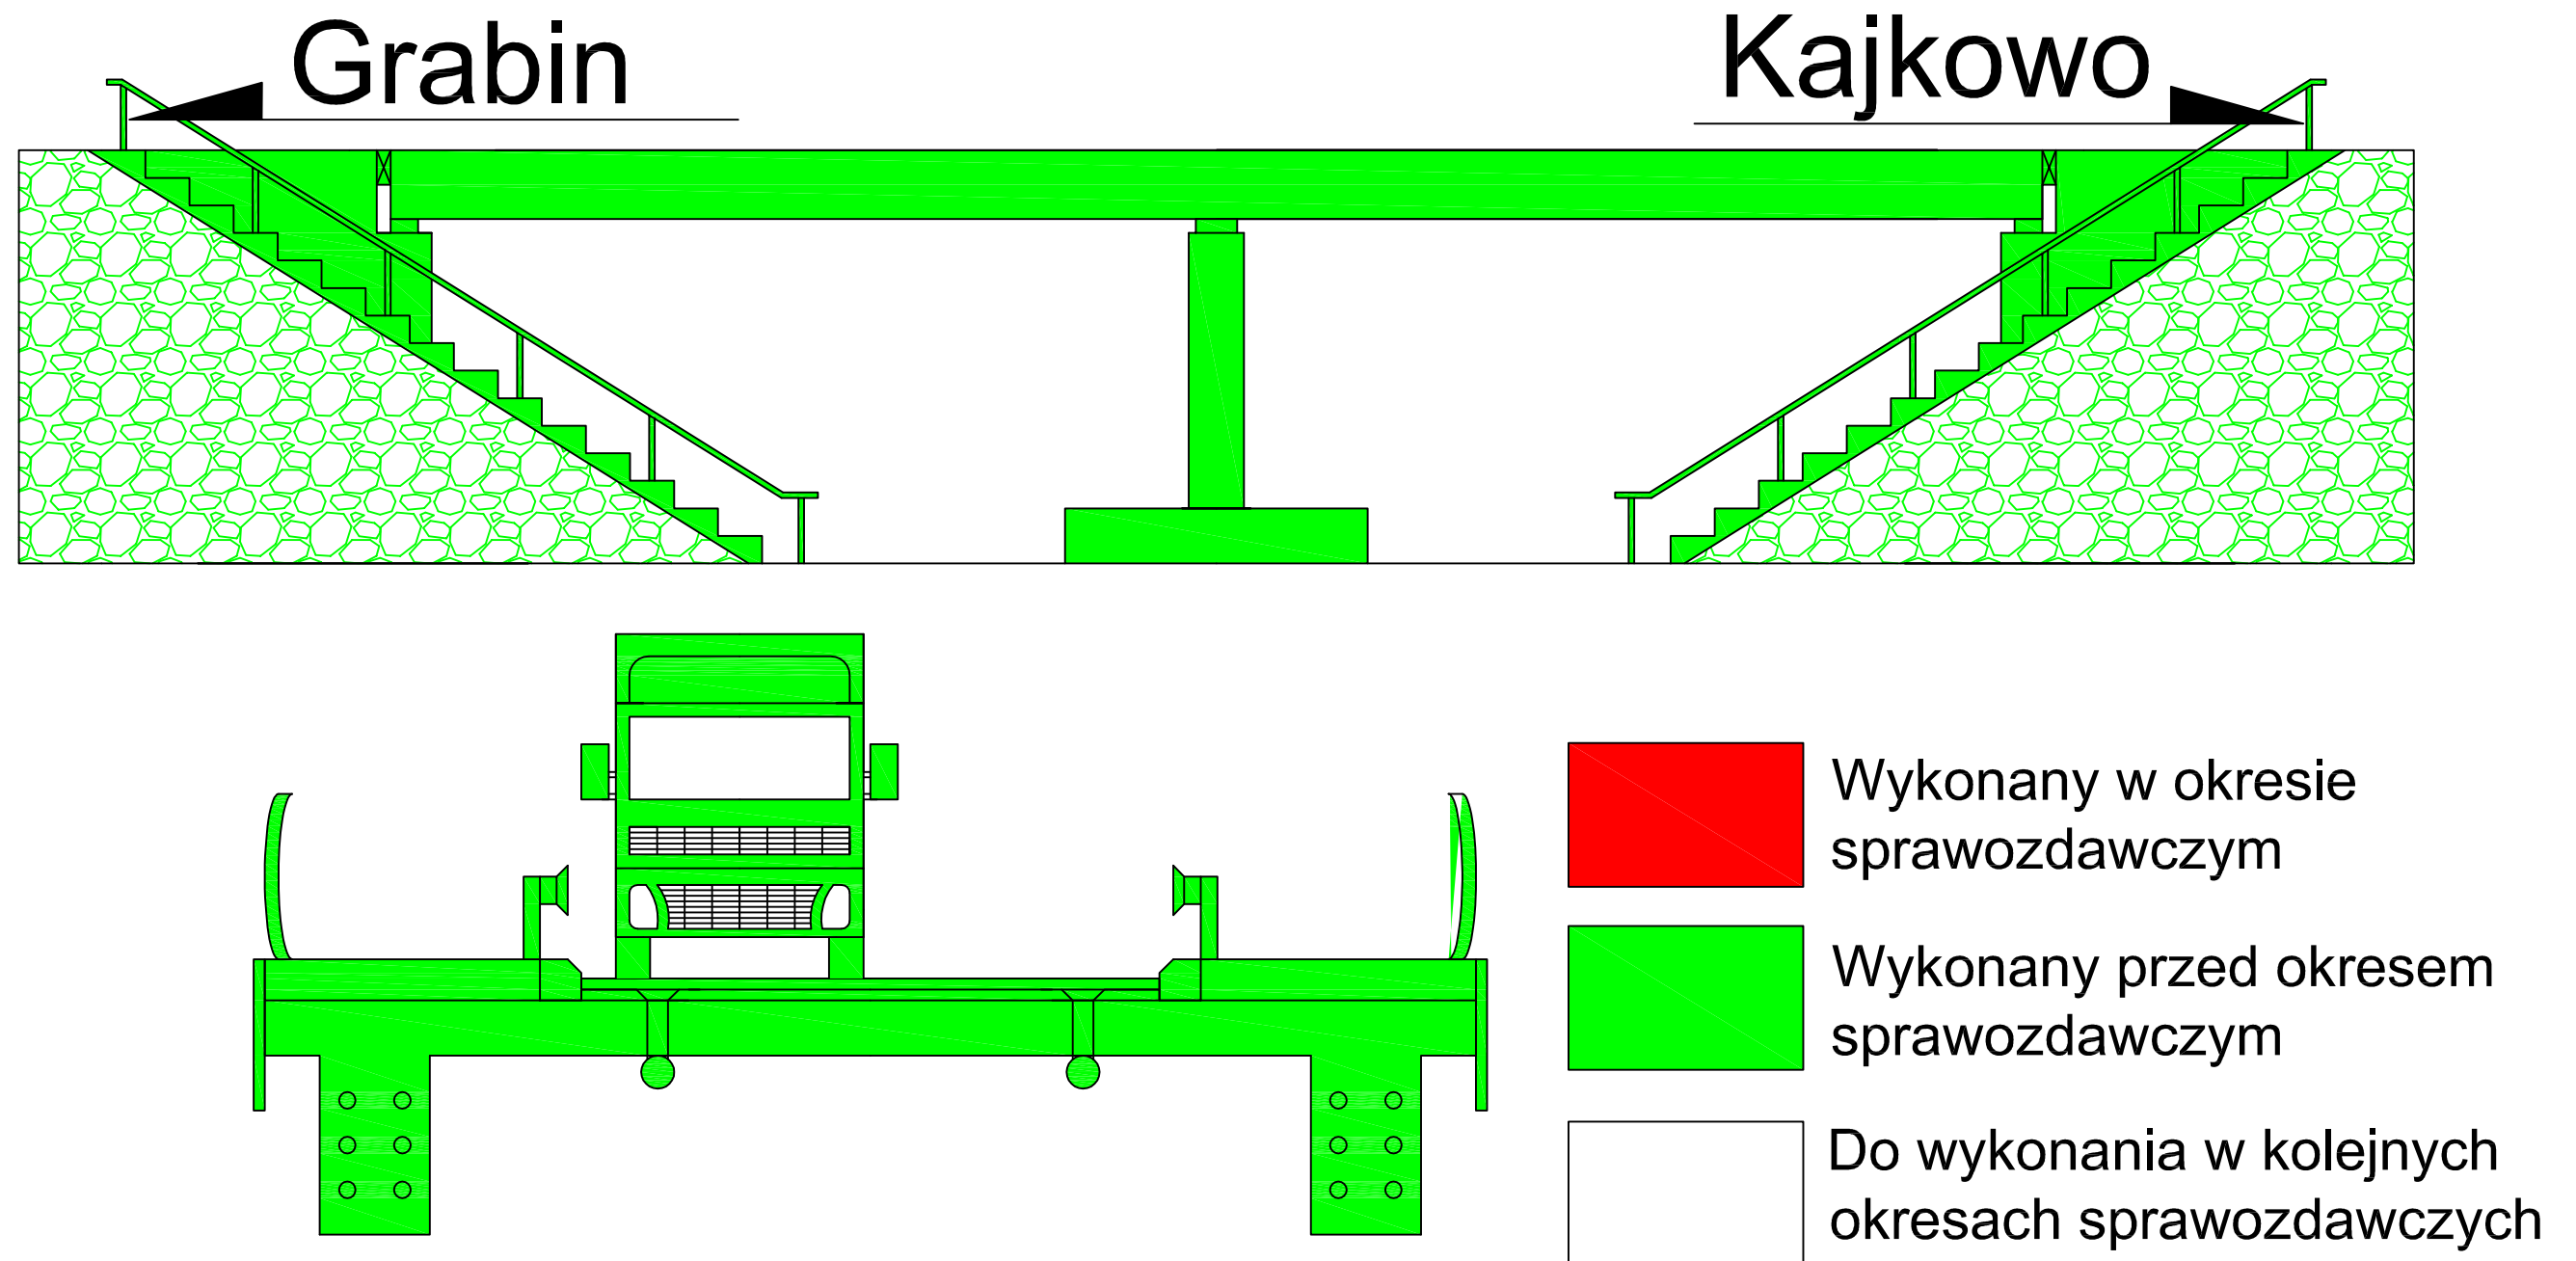

Obiekt oddany do użytku