
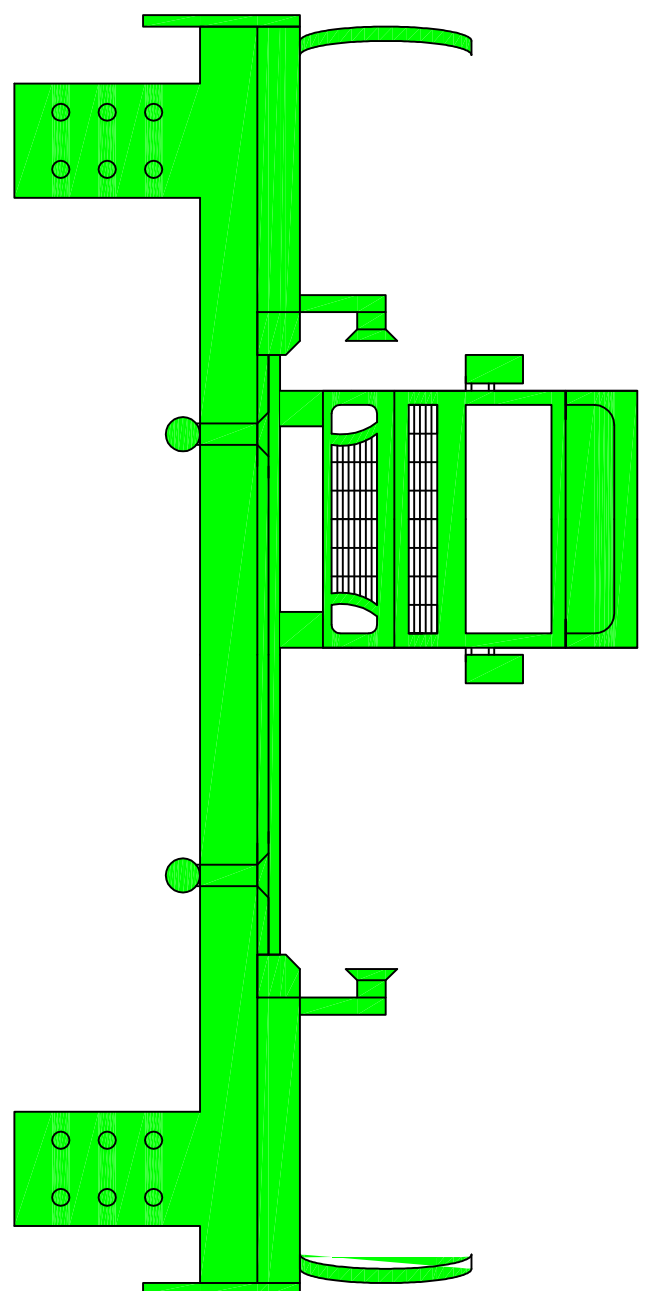



# Graficzna prezentacja postępu robót - obiekty mostowe

Obiekt WD-23 km 19+787

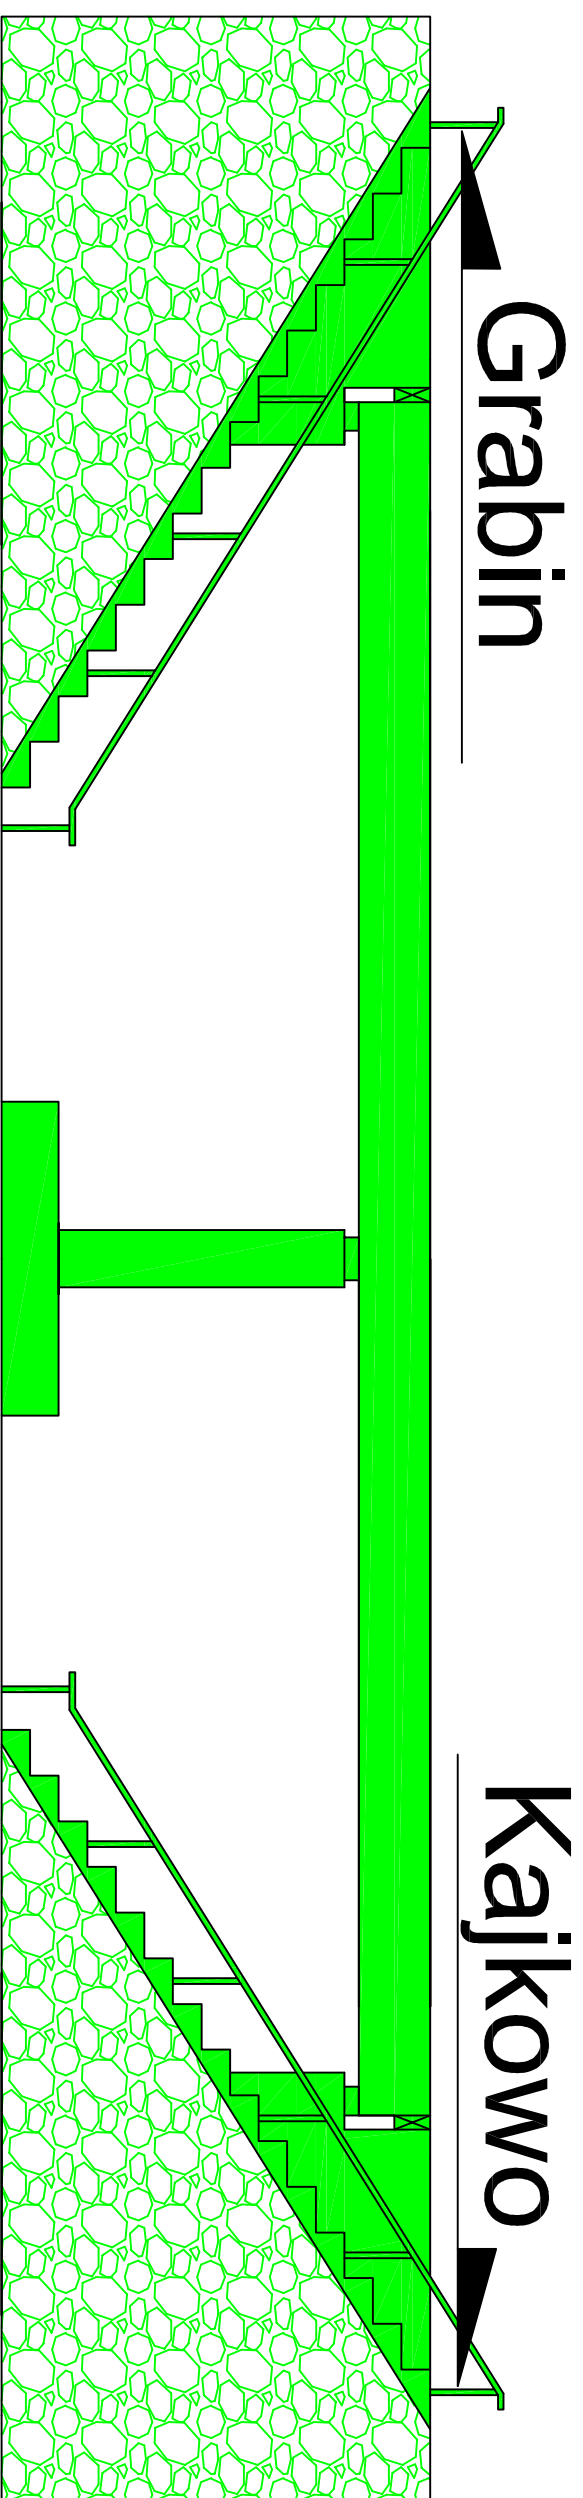

 Wykonany w okresie sprawozdawczym

 Wykonany przed okresem sprawozdawczym

  Do wykonania w kolejnych okresach sprawozdawczych

Obiekt oddany do użytku