


Załącznik nr 17.1 - Graficzna prezentacja postępu Robót - obiekty mostowe

Obiekt mostowy WD-23 19+787

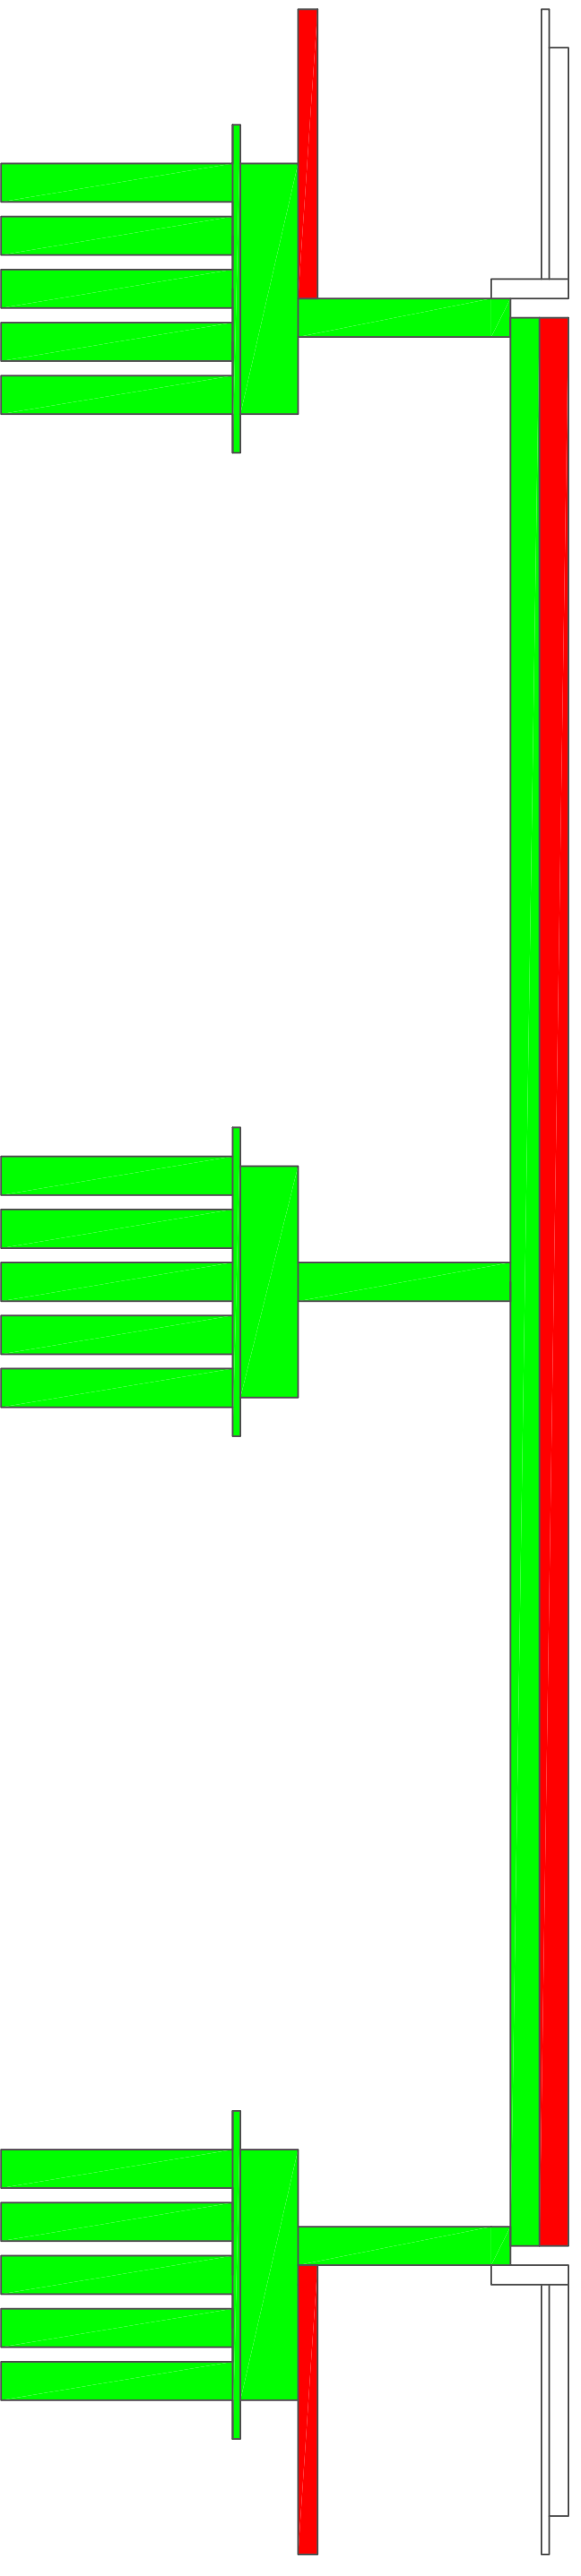

Wykonany w okresie sprawozdawczym

Wykonany przed okresem sprawozdawczym

Do wykonania w kolejnych okresach sprawozdawczych