
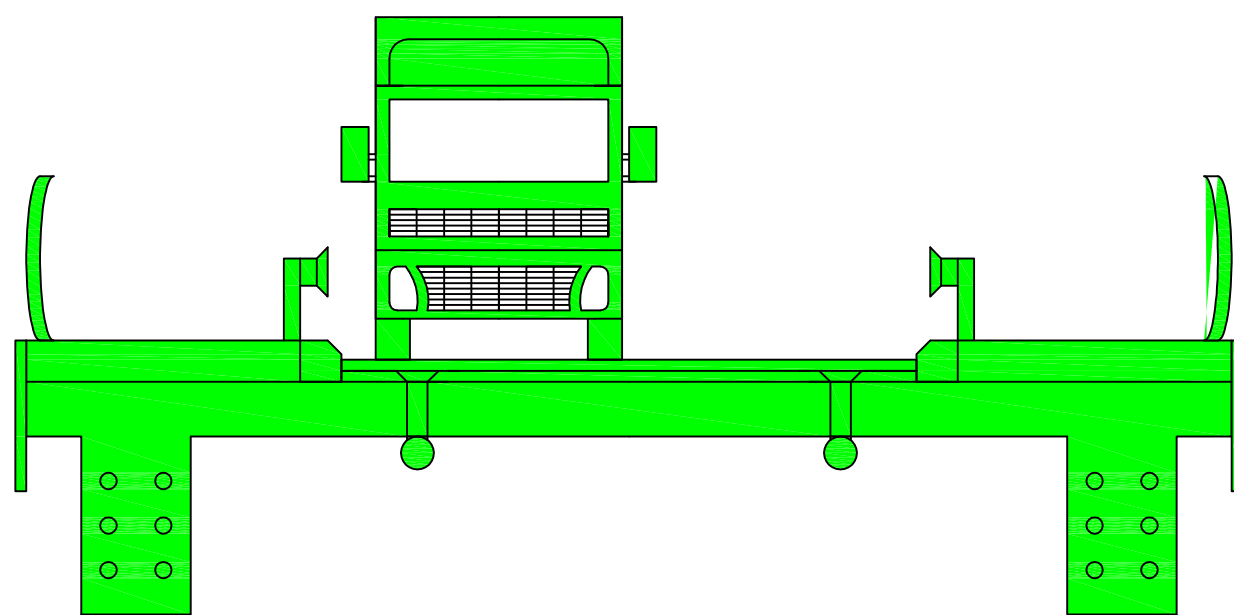
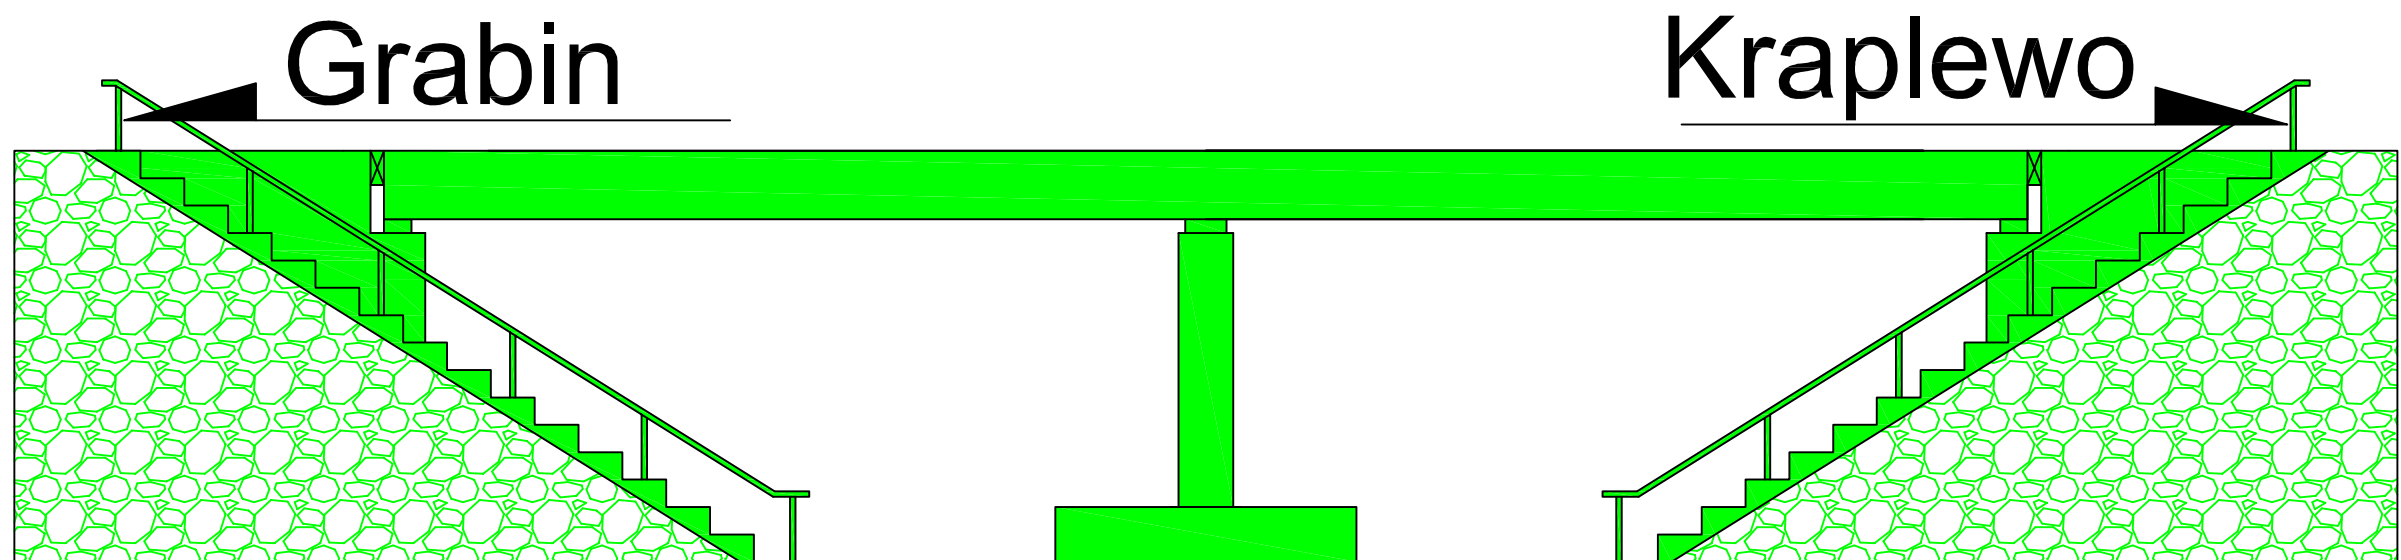
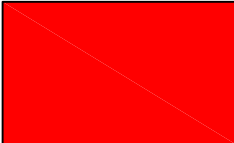



Graficzna prezentacja postępu robót - obiekty mostowe

Obiekt WD-25 km 22+546

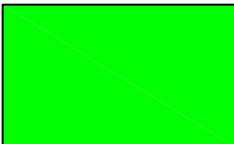

-  Wykonany w okresie sprawozdawczym
-  Wykonany przed okresem sprawozdawczym
-  Do wykonania w kolejnych okresach sprawozdawczych

Obiekt oddany do użytku