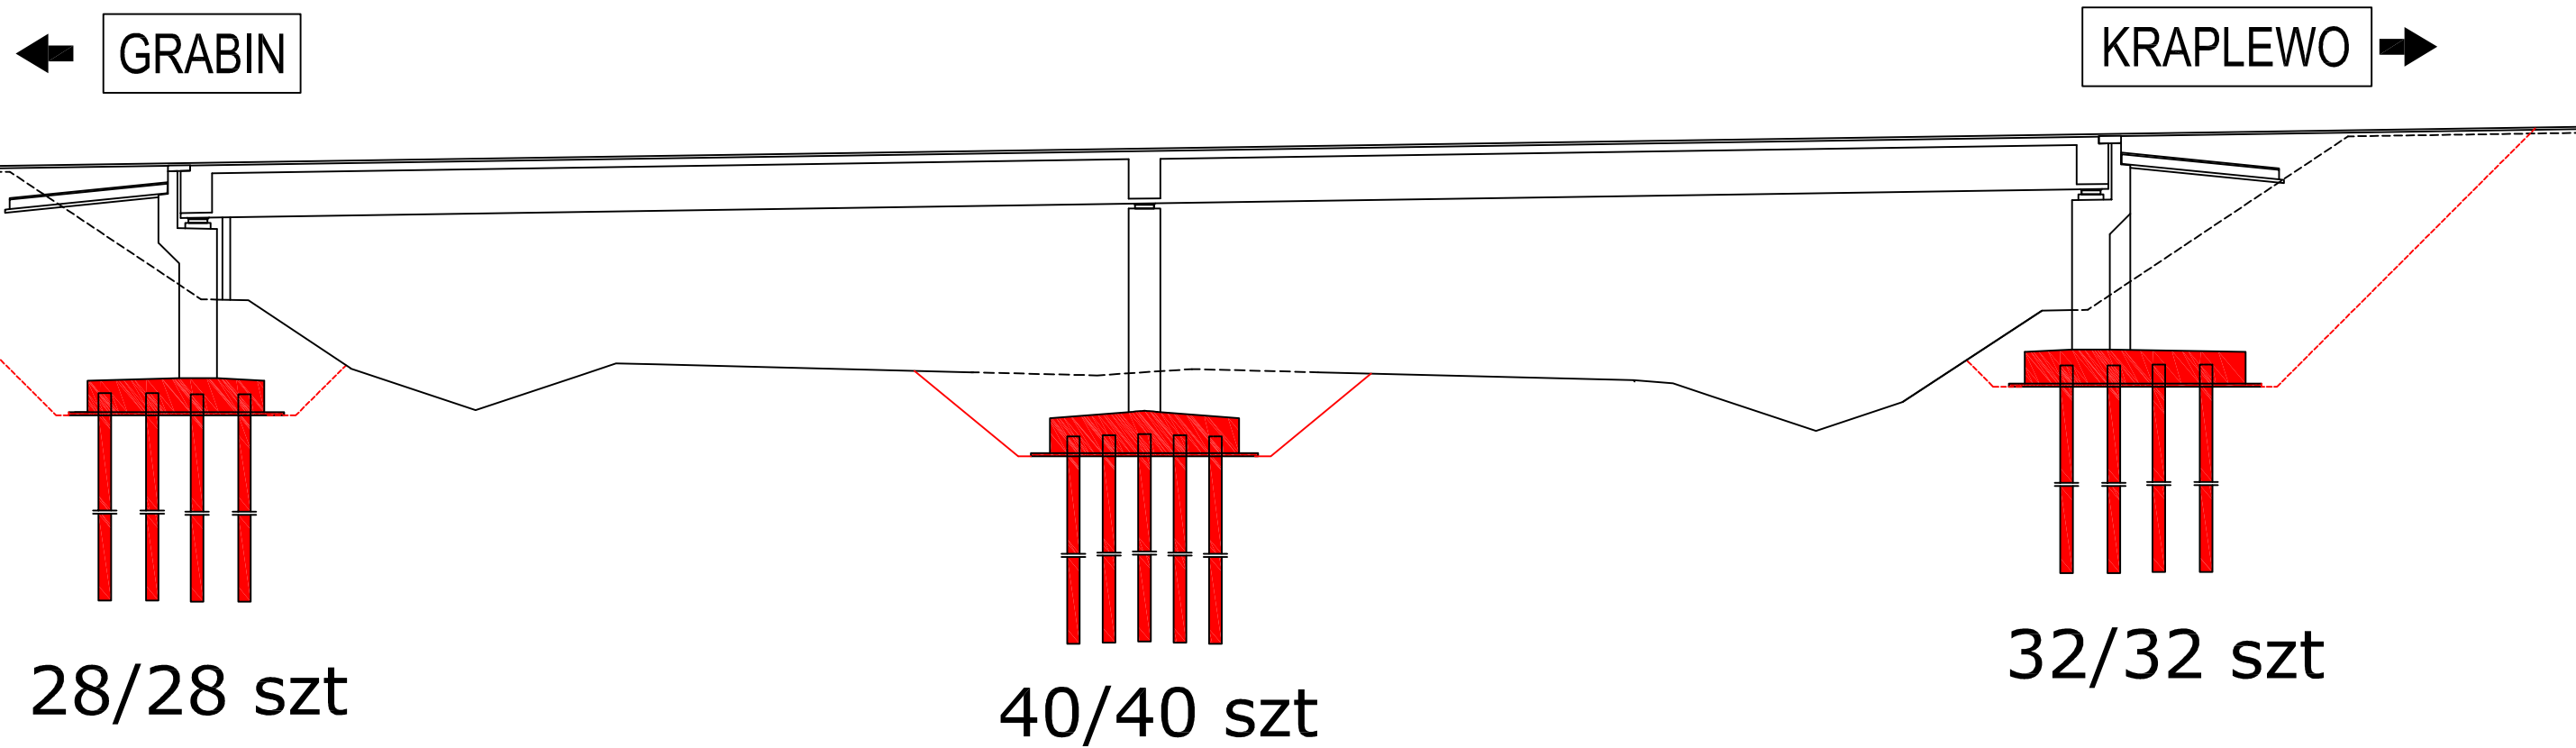

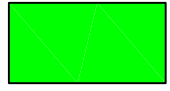



Graficzna prezentacja postępu Robót - obiekty mostowe

Obiekt mostowy WD25 22+546



-  do wykonania w kolejnych okresach sprawozdawczych
-  wykonany przed okresem sprawozdawczym
-  wykonany w okresie sprawozdawczym