


Graficzna prezentacja postępu Robót - obiekty mostowe

Obiekt mostowy WD-25 22+546

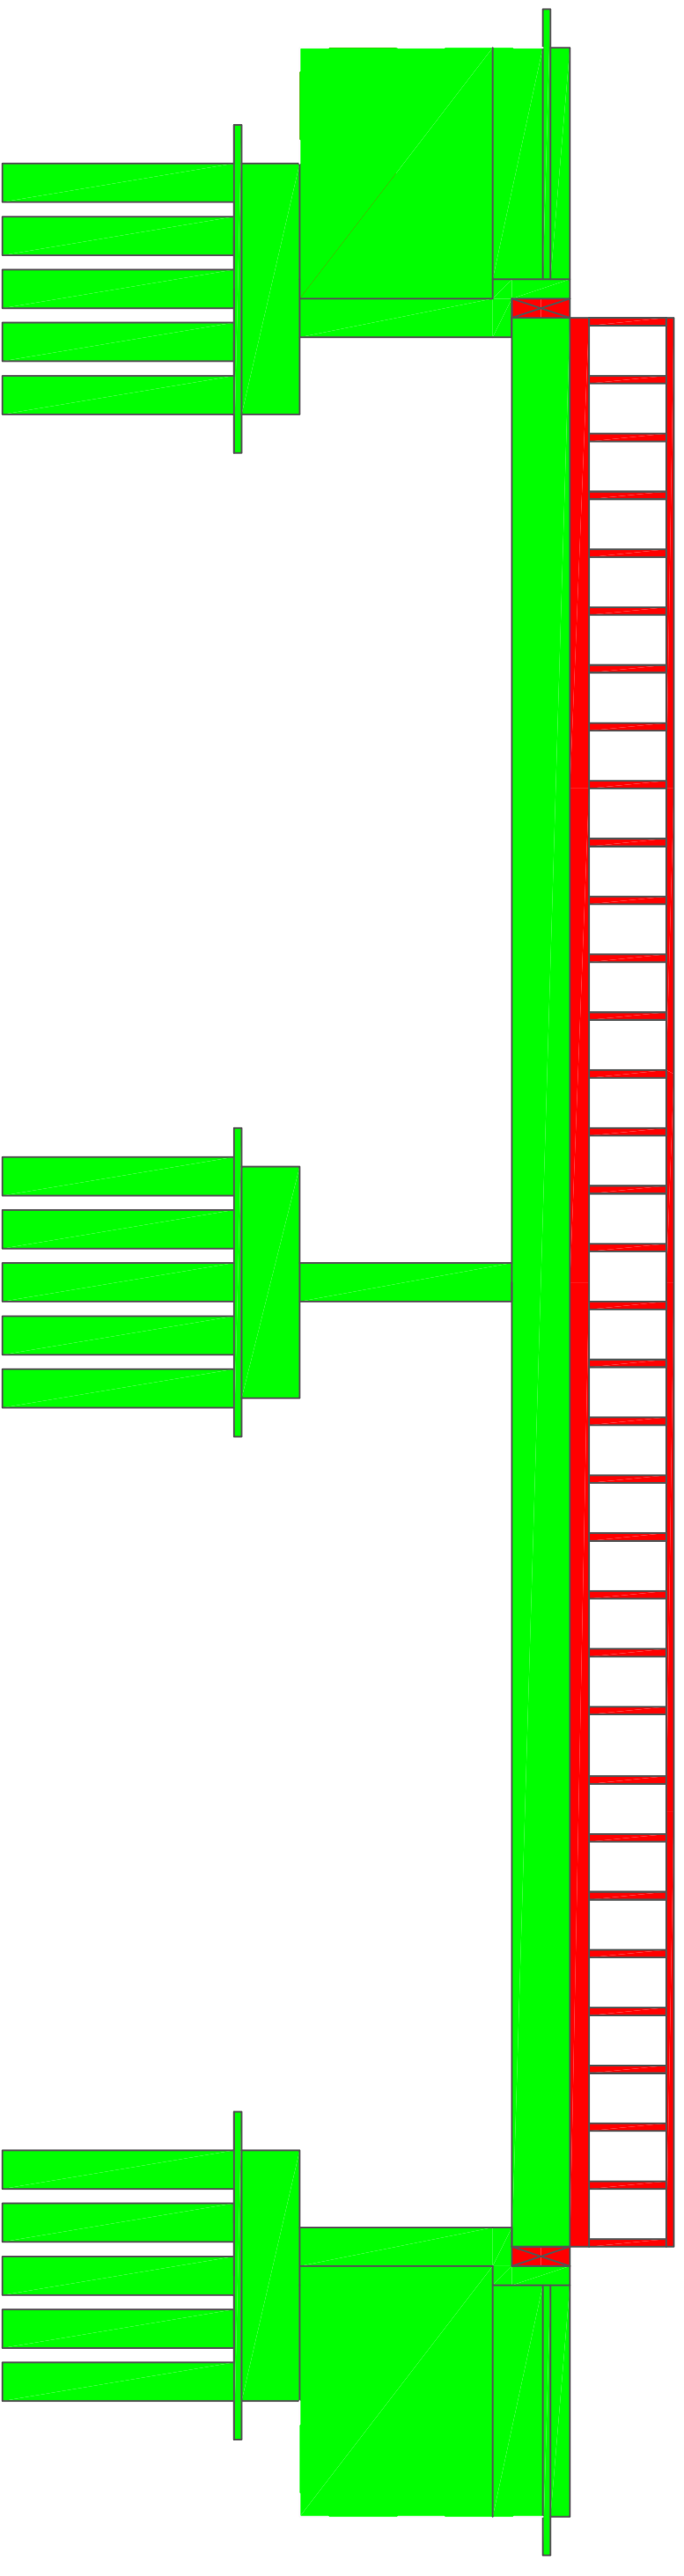

 Wykonany w okresie sprawozdawczym

 Wykonany przed okresem sprawozdawczym

 Do wykonania w kolejnych okresach sprawozdawczych