

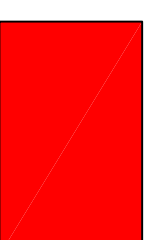
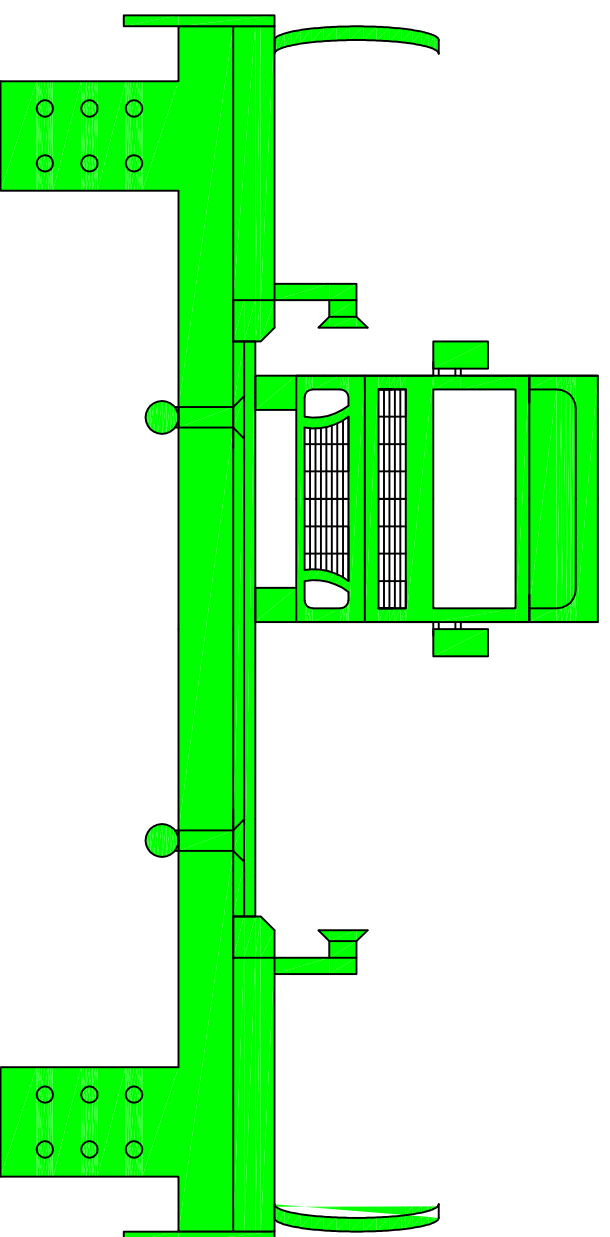


Załącznik nr 17.1 - Graficzna prezentacja postępu robót - obiekty mostowe


Obiekt WD-25 km 22+546

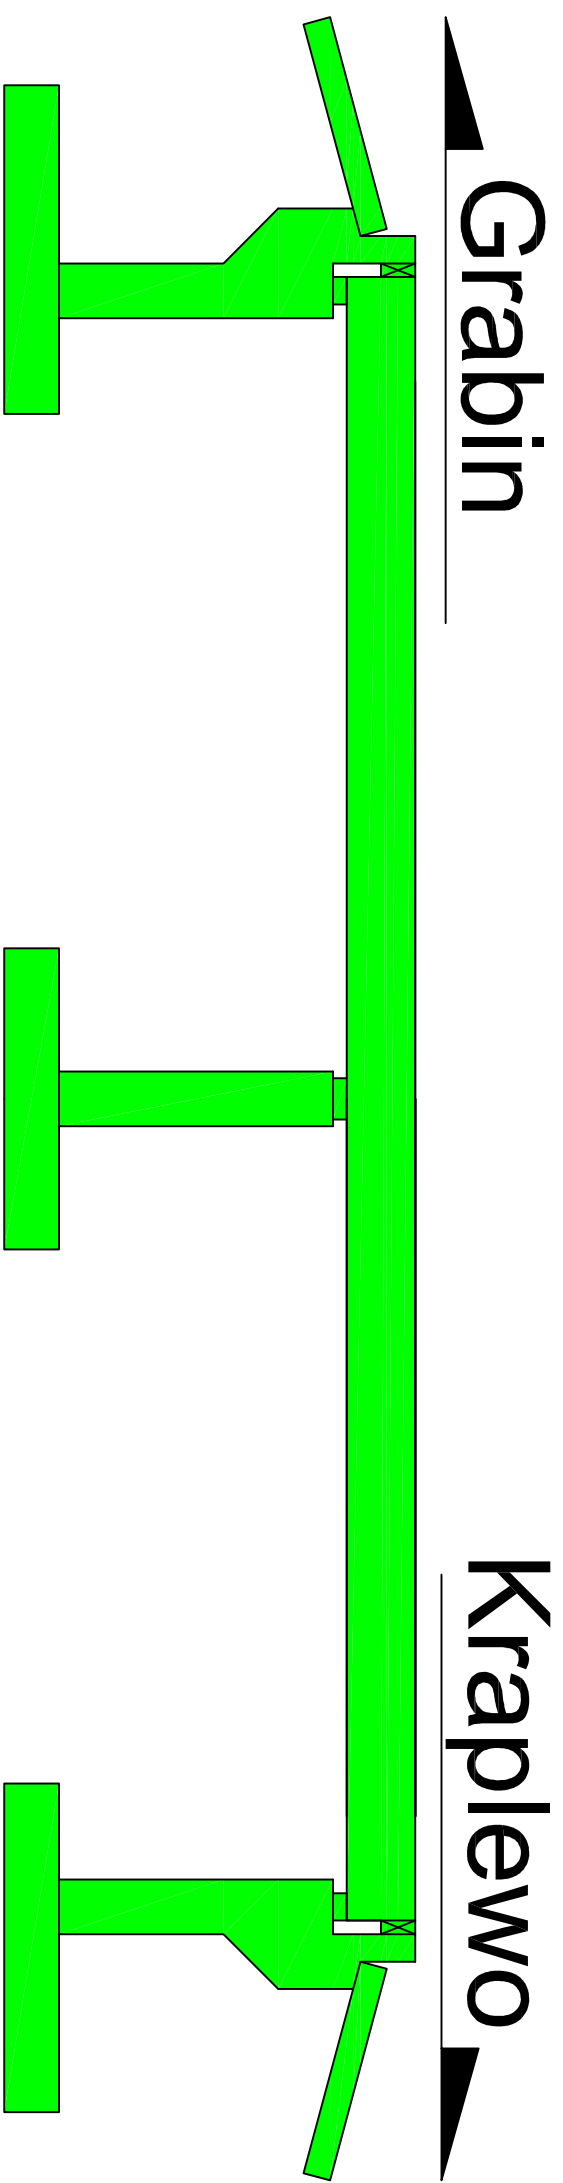

Wykonany w okresie
sprawozdawczym

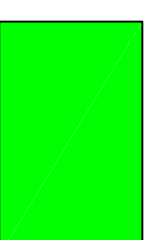

Wykonany przed okresem
sprawozdawczym

 

Do wykonania w kolejnych
okresach sprawozdawczych

Obiekt oddany do użytku