

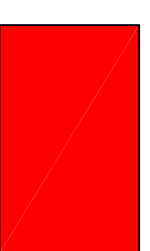
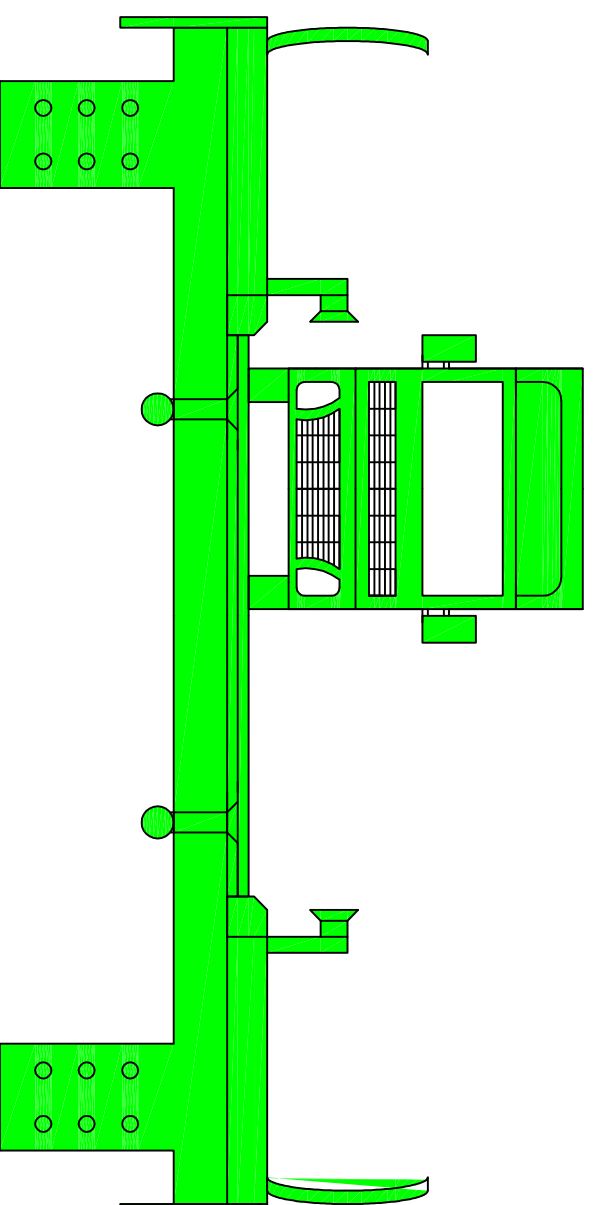


# Graficzna prezentacja postępu robót - obiekty mostowe


Obiekt WD-26 km 24+860

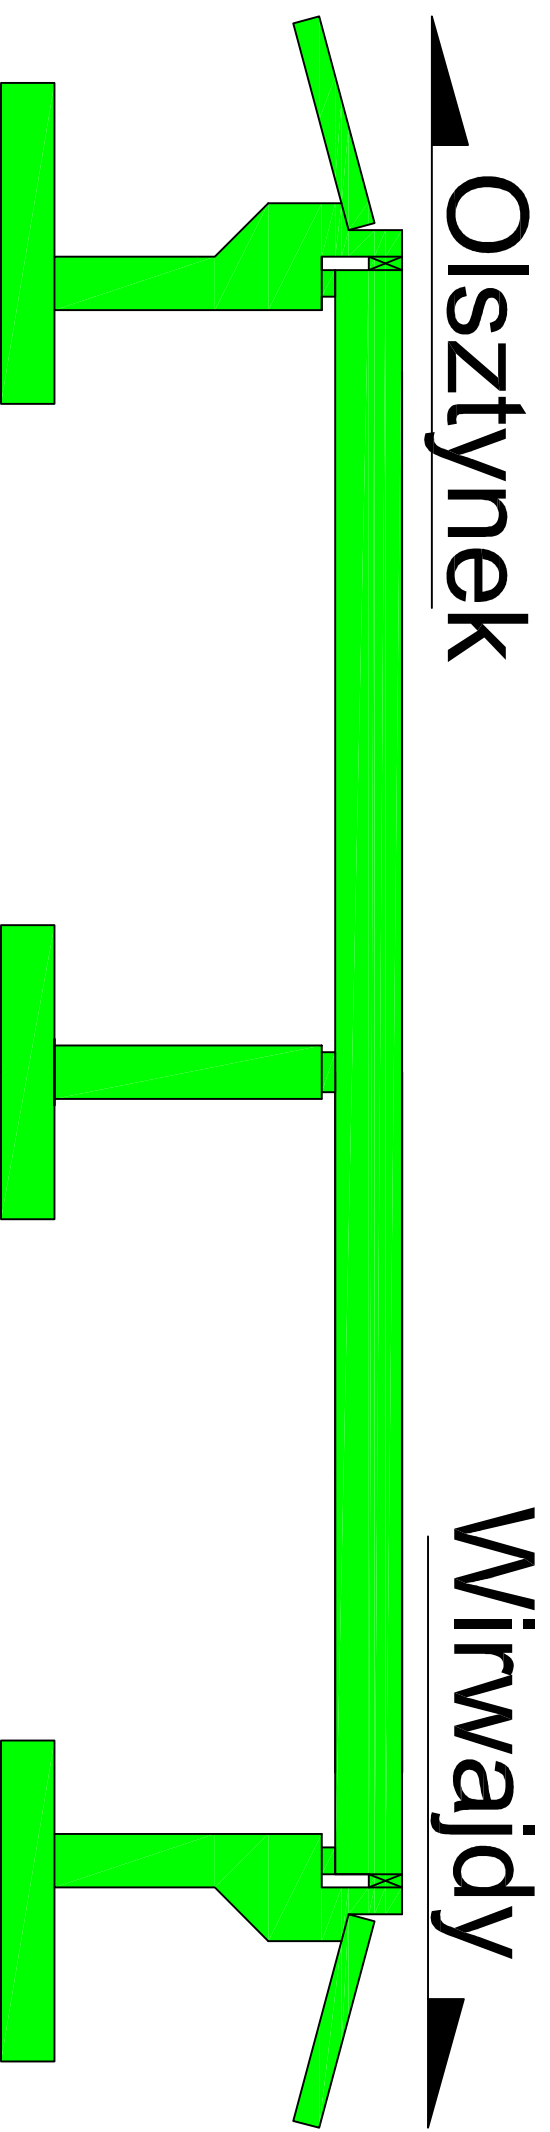

Wykonany w okresie  
sprawozdawczym

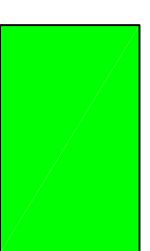

Wykonany przed okresem  
sprawozdawczym

 

Do wykonania w kolejnych  
okresach sprawozdawczych

Obiekt oddany do użytku