
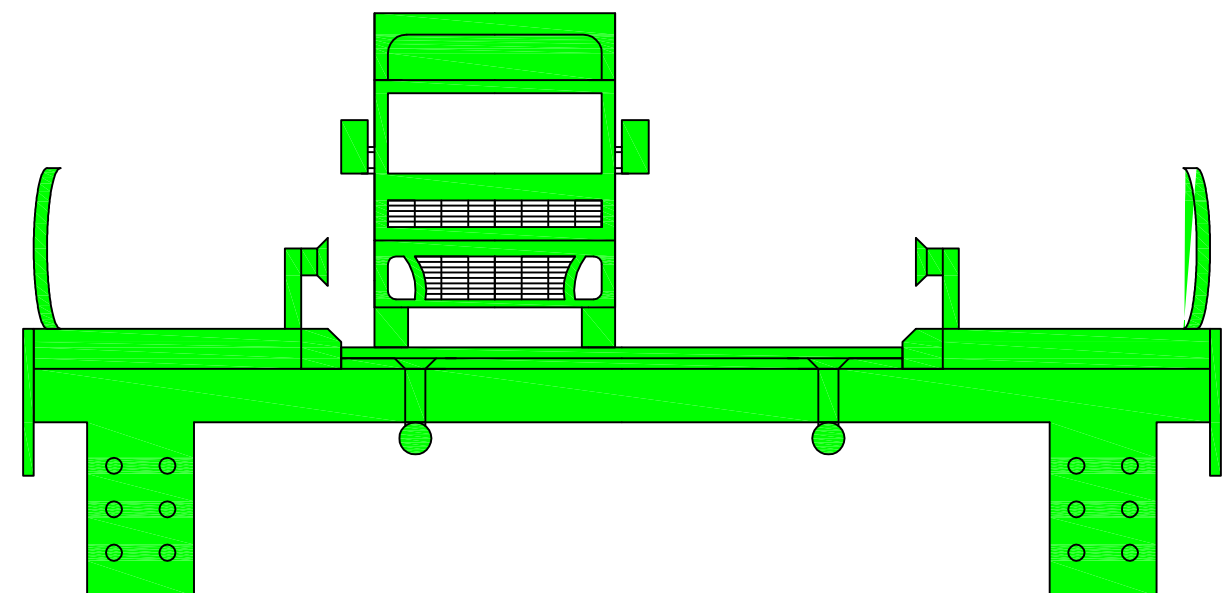
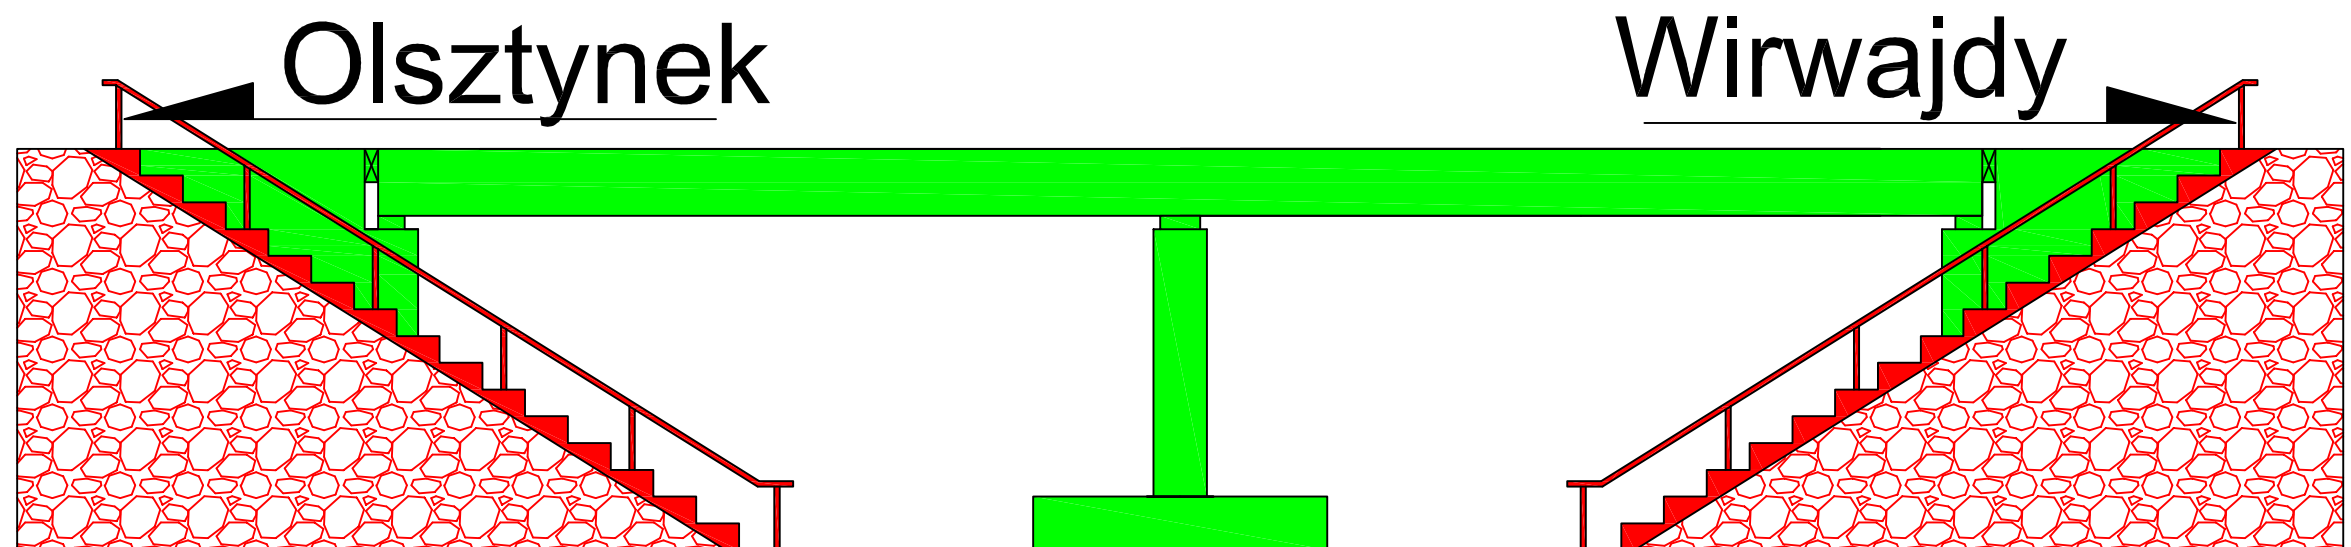
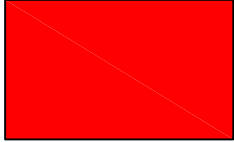



Graficzna prezentacja postępu robót - obiekty mostowe

Obiekt WD-26 km 24+860

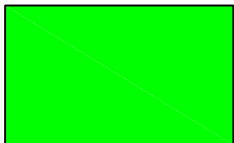

-  Wykonany w okresie sprawozdawczym
-  Wykonany przed okresem sprawozdawczym
-  Do wykonania w kolejnych okresach sprawozdawczych