

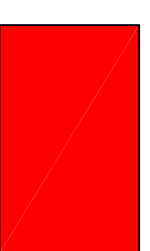
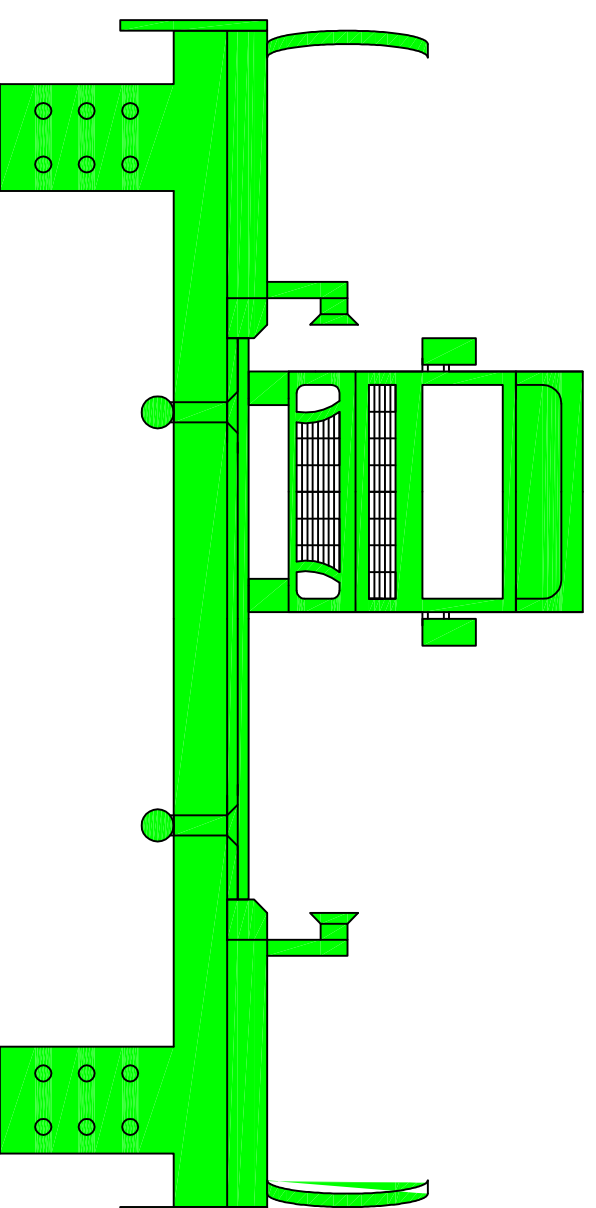


Załącznik nr 17.1 - Graficzna prezentacja postępu robót - obiekty mostowe


Obiekt WD-26 km 24+860

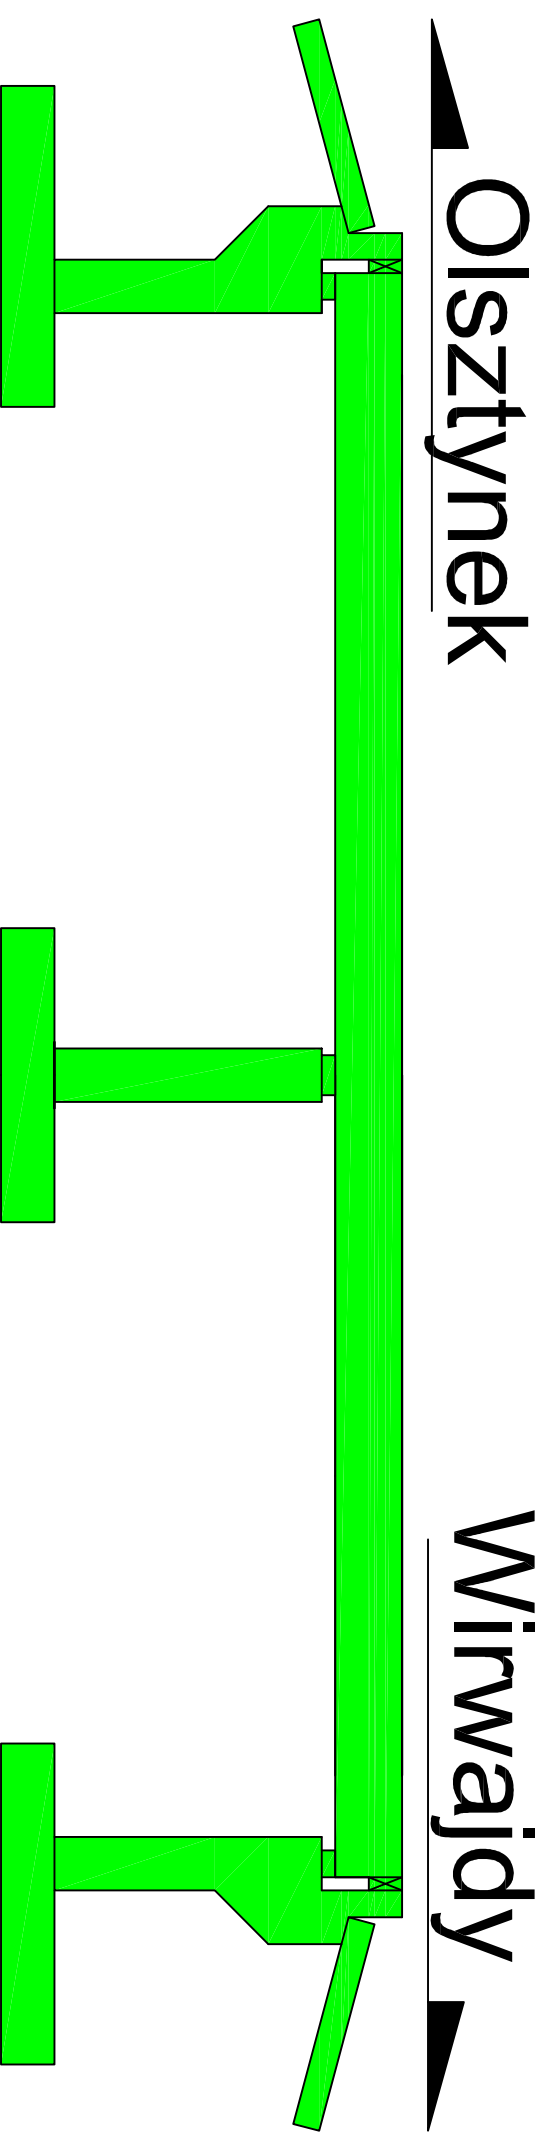

Wykonany w okresie sprawozdawczym

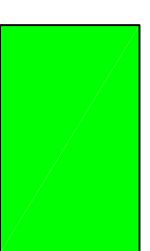

Wykonany przed okresem sprawozdawczym

 

Do wykonania w kolejnych okresach sprawozdawczych

Obiekt oddany do użytku