


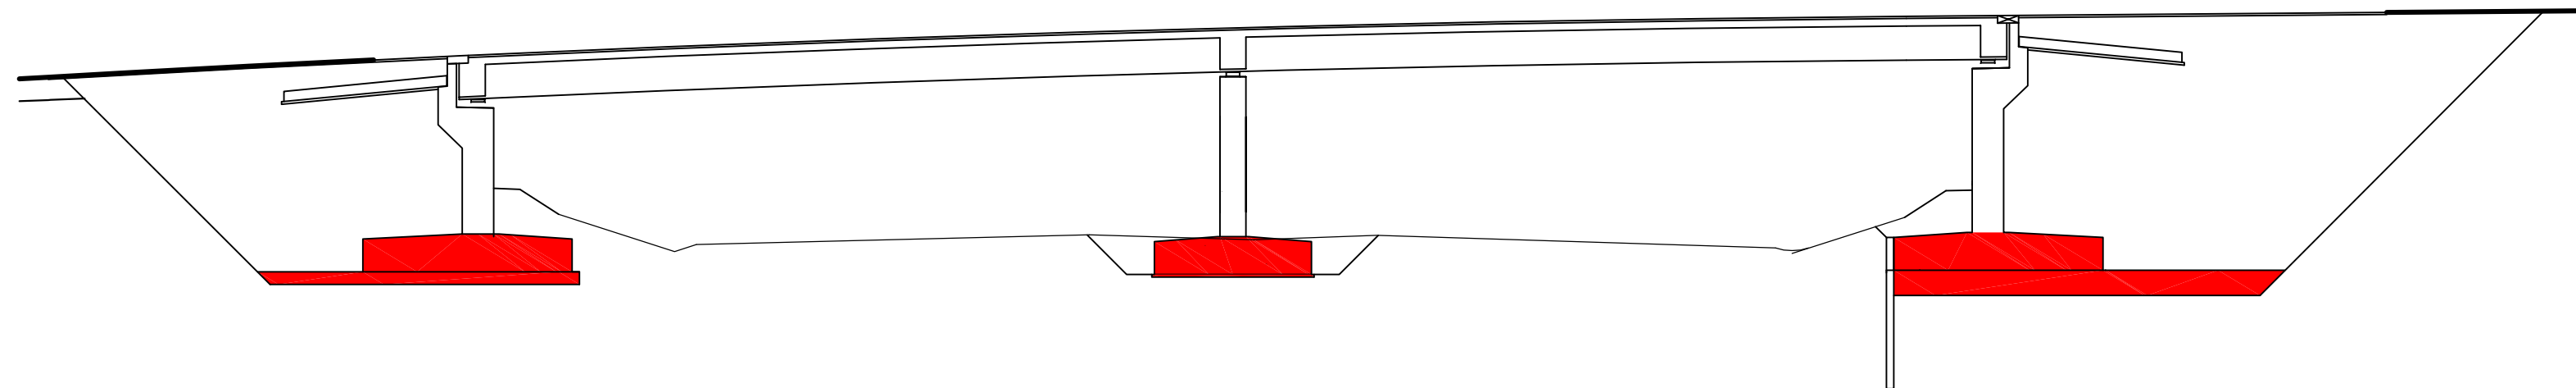


Graficzna prezentacja postępu Robót - obiekty mostowe

OLSZTYNEK

WIRWAJDY

Obiekt mostowy WD26 24+860



-  do wykonania w kolejnych okresach sprawozdawczych
-  wykonany przed okresem sprawozdawczym
-  wykonany w okresie sprawozdawczym