


Załącznik nr 17.1 - Graficzna prezentacja postępu Robót - obiekty mostowe

Obiekt mostowy WD-26 24+860

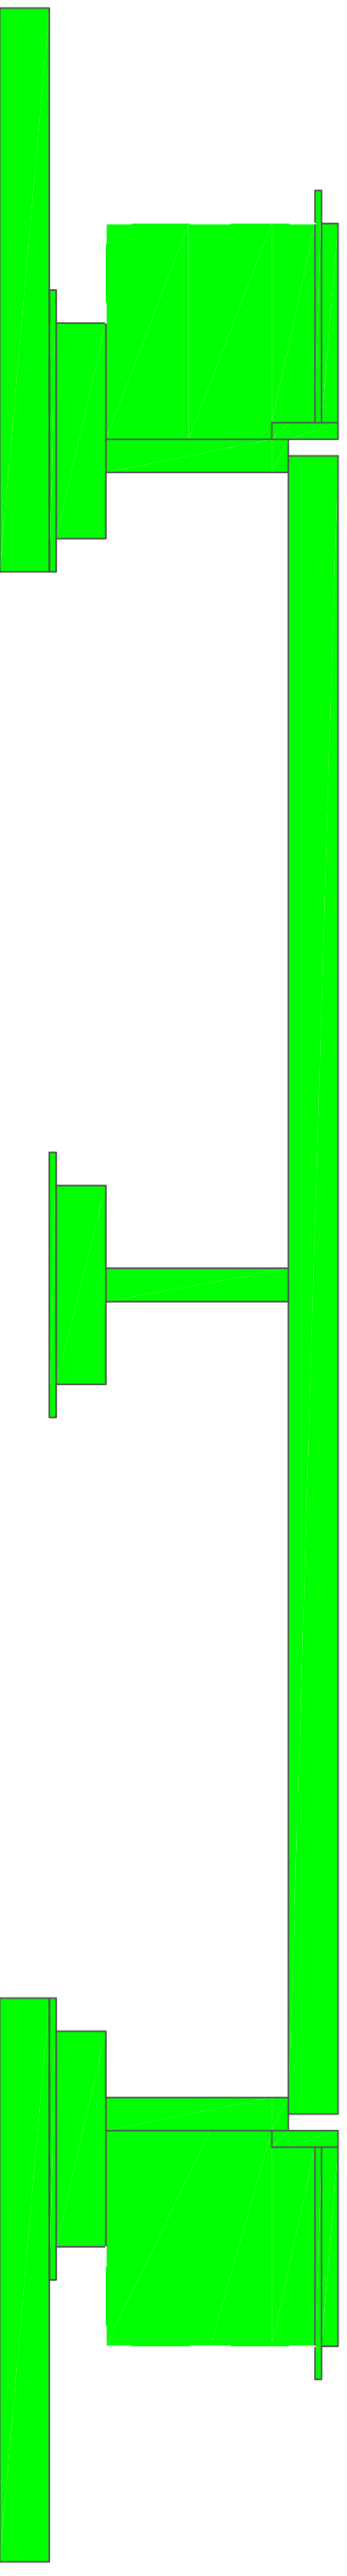

 Wykonany w okresie sprawozdawczym

 Wykonany przed okresem sprawozdawczym

 Do wykonania w kolejnych okresach sprawozdawczych