


- WS – 31 – w ciągu drogi ekspresowej S-7 w km 33 + 875,00

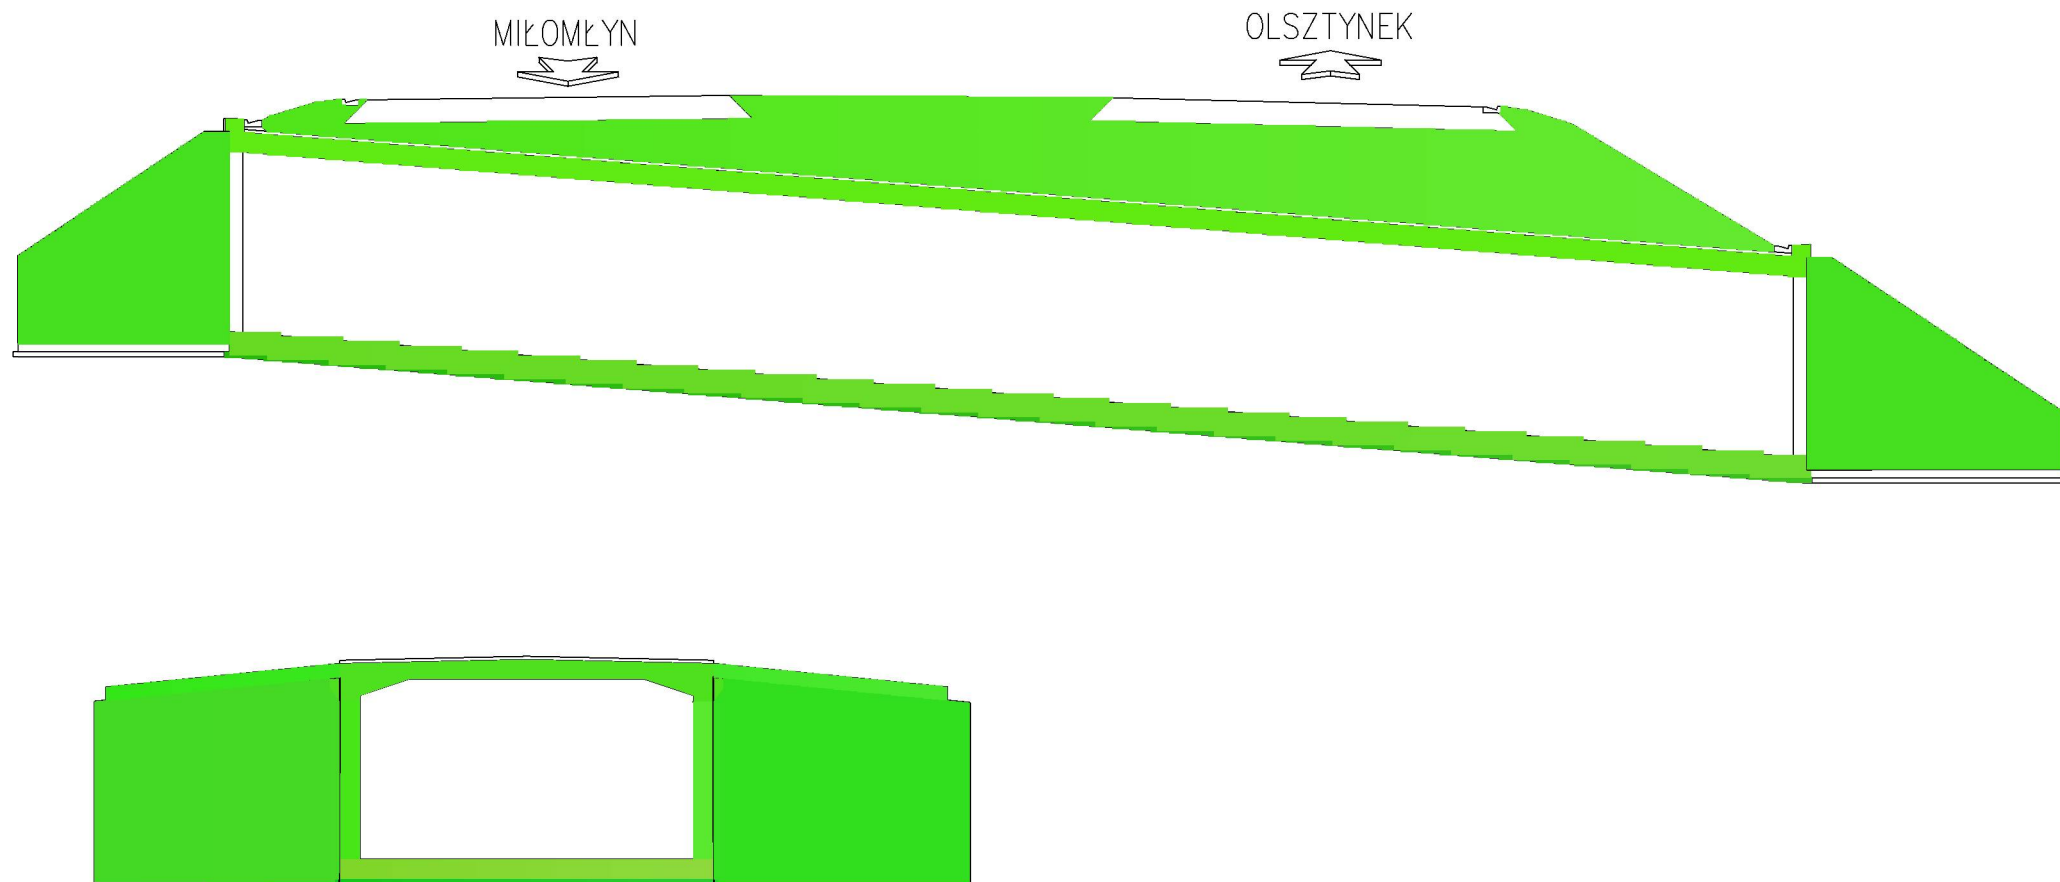

**Obiekt uzyskał pozwolenie na użytkowanie**

- do wykonania w kolejnych okresach sprawozdawczych
- wykonany przed okresem sprawozdawczym
- wykonany w okresie sprawozdawczym