



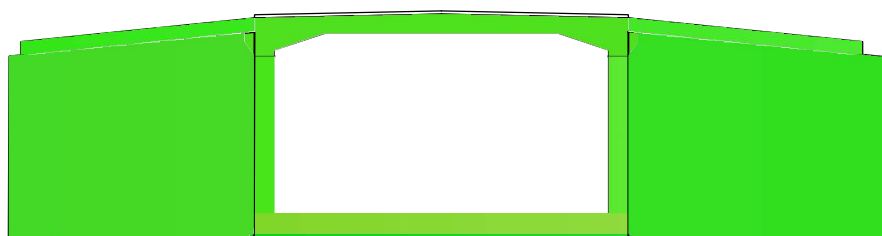


- WS – 31 – w ciągu drogi ekspresowej S-7 w km 33 + 875,00

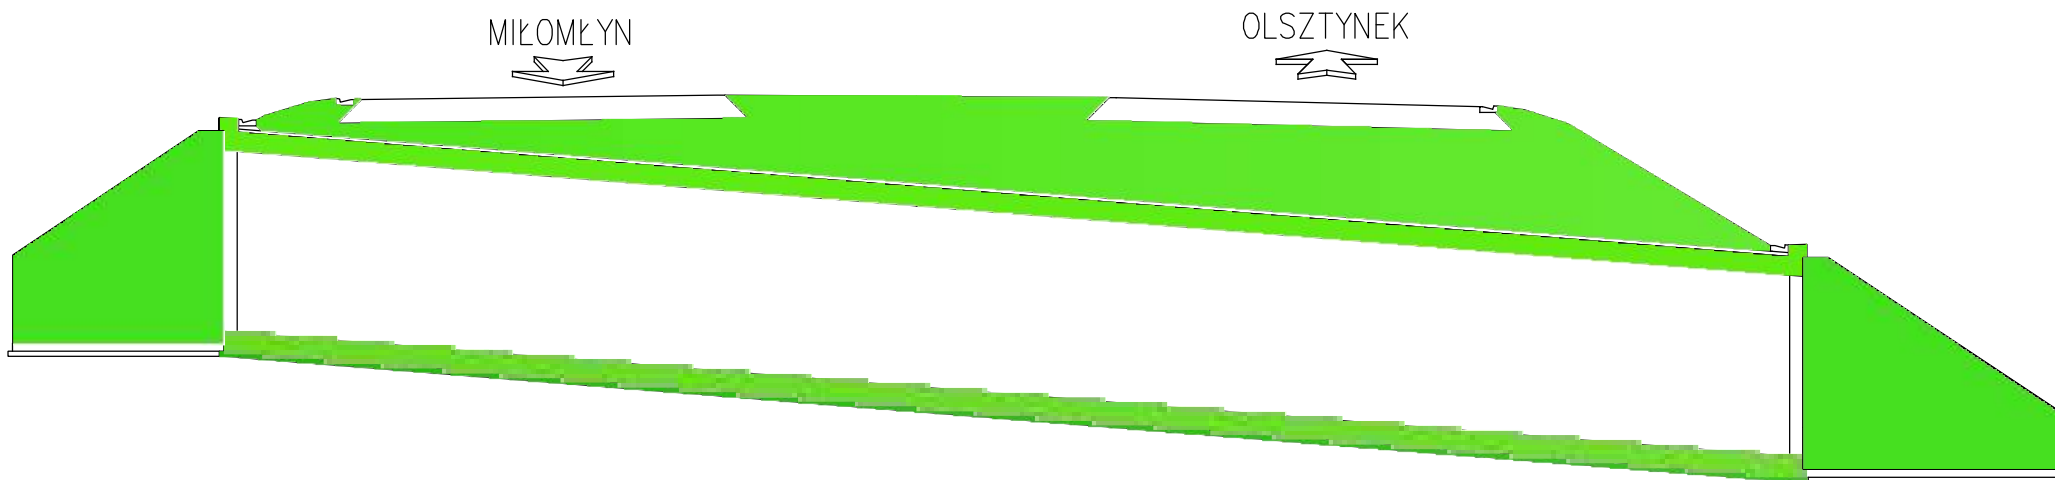

**Obiekt uzyskał pozwolenie na użytkowanie**

-  do wykonania w kolejnych okresach sprawozdawczych
-  wykonany przed okresem sprawozdawczym
-  wykonany w okresie sprawozdawczym