


# DROGOWE

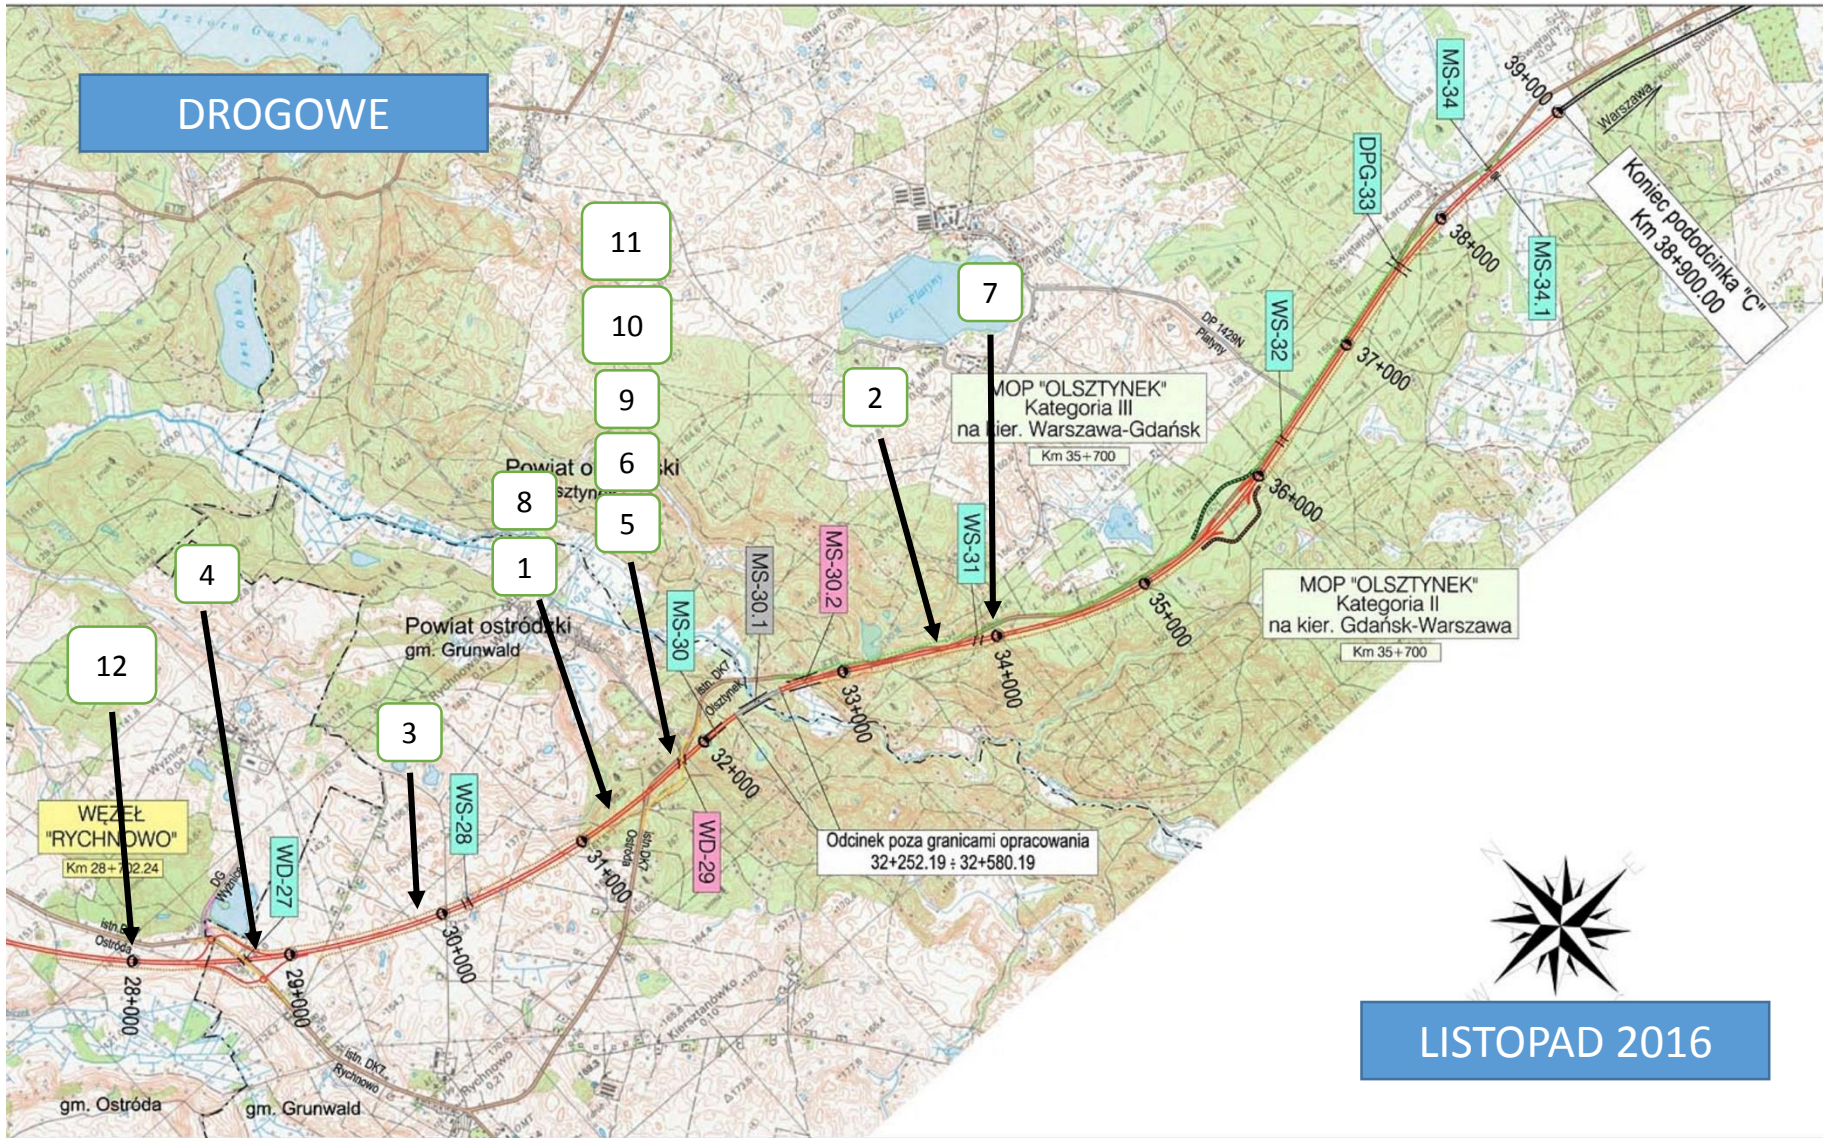

## LEGENDA:

- Proj. droga ekspresowa S-7
- Istn. odcinek drogi ekspresowej S-7
- Odc. dróg wg odrębnego opracowania
- Proj. układ dróg dojazdowych
- Proj. drogi zbiorcze (na param. dr. kl Z)
- Przebudowywane odcinki dróg krajowych
- Przebudowywane odcinki dróg powiatowych
- Przebudowywane odcinki dróg gminnych
- WD Wiadukt w ciągu S-7
- WD Wiadukt w ciągu drogi poprzecznej nad S-7
- MS Most (estakada) w ciągu S-7
- WS Przejazd pod S-7
- DPG Przejście ekologiczne nad S-7
- MS Mosty objęte zmianą projektową
- WD Wiadukty objęte zmianą projektową
- MS Obiekt wyłączony z opracowania
- Granice gmin

ZAMAWIAJĄCY: Generalna Dyrekcja Dróg Krajowych i Autostrad Oddział w Olsztynie ul. Warszawska 89, 10-080 Olsztyn			
JEDYNOŚĆ WYKONUJĄCA DOKUMENTACJĘ PIERWOTNĄ: ARCADIS Sp. z o.o. ul. Puławska 182, 02-670 Warszawa			
JEDYNOŚĆ WYKONUJĄCA KOLEJNY DOKUMENTACJĘ: BIURO PROJEKTOWO-BADAWCZE DRÓG I MOSTÓW Transprojekt-Warszawa Sp. z o.o. ul. Konieczynowa 11, 03-612 Warszawa tel. (22) 632 29 15, fax: (22) 632 29 13, e-mail: transwa@transwa.com			
Stadium: <b>Projekt Budowlany ZAMIENNY optymalizacyjny</b>	Zamierzona budowlana: <b>Budowa drogi ekspresowej S7 na odcinku Miłomłyn - Olsztynek</b>		
Nr aloc. wewnętrzny: PD-468	Tytuł projektu: <b>Droga ekspresowa Pododcinek "C" od km 18+845 do km 38+900</b> <b>Plan orientacyjny</b>		
Starosta: mgr inż. Zenon Dobaczewski MAZ/0003/POOD/07	Np uprawnień: mgr inż. Robert Zalewski MAZ/0127/POOD/08	Podpis: mgr inż. Rafał Grzeszczyk MAZ/0136/POOD/12	
Opracował: inż. Michał Kossakowski	Otrzymał: mgr inż. Tomasz Sobczuk	Nr projektu: SK-1508/7	
Sprawdził: mgr inż. Andrzej Walczuk	Data opracowania: 12.2013	Skala: 1:25 000	Artykuł: I/2 1

LISTOPAD 2016