


DROGOWE



- LEGENDA:**
- Proj. droga ekspresowa S-7
 - Istn. odcinek drogi ekspresowej S-7
 - Odc. dróg wg odrębnego opracowania
 - Proj. układ dróg dojazdowych
 - Proj. drogi zbiorcze (na param. dr. kl. Z)
 - Przebudowywane odcinki dróg krajowych
 - Przebudowywane odcinki dróg powiatowych
 - Przebudowywane odcinki dróg gminnych
 - WIADUKT w ciągu S-7
 - WIADUKT w ciągu drogi poprzecznej nad S-7
 - MOST (estakada) w ciągu S-7
 - PRZEJAZD POD S-7
 - PRZEJŚCIE EKOLOGICZNE NAD S-7
 - MOSTY OBJĘTE ZMIANĄ PROJEKTOWĄ
 - WIADUKTY OBJĘTE ZMIANĄ PROJEKTOWĄ
 - OBIEKT WYŁĄCZONY Z OPACOWANIA
 - Granice gmin

<p>ZAMAWIAJĄCY: Generałna Dyrekcja Dróg Krajowych i Autostrad Oddział w Olsztynie ul. Warszawska 89, 10-080 Olsztyn</p>			
<p>JEDYNOŚCIA WYKONUJĄCA DOKUMENTACJĘ PIERWOTNĄ: ARCADIS Sp. z o.o. ul. Puławska 182, 02-670 Warszawa</p>			
<p>JEDYNOŚCIA DOKONUJĄCA KOREKTY DOKUMENTACJI: BIURO PROJEKTOWO-BADAWCZE DRÓG I MOSTÓW Transprojekt-Warszawa Sp. z o.o. ul. Koniczyńska 11, 03-612 Warszawa tel. (22) 632 29 15, fax: (22) 632 29 13, e-mail: transproj@transproj.com</p>			
<p>Stadium: Projekt Budowlany ZAMIENNY optymalizacja</p>	<p>Zamierzona budowlana: Budowa drogi ekspresowej S7 na odcinku Miłomłyn - Olsztyn</p>		
<p>Objekt budowlany: Droga ekspresowa Pododcinek "C" od km 18+845 do km 38+900</p>	<p>Tytuł projektu: Plan orientacyjny</p>		
<p>Nr aloc. wewnętrzny: PD-468</p>	<p>Plan orientacyjny</p>		
<p>Stworzyciel: mgr inż. Zenon Dobaczewski</p>	<p>Inty i nazwisko: MAZ0003/POOD07</p>	<p>Nr uprawnień: MAZ012/POOD08</p>	<p>Podpis:</p>
<p>Projektant: mgr inż. Rafał Grzeszczyk</p>	<p>Inty i nazwisko: MAZ013/POOD12</p>	<p>Nr uprawnień: MAZ013/POOD12</p>	<p>Podpis:</p>
<p>Opracował: mgr inż. Magdalena Waszkiewicz</p>	<p>Inty i nazwisko: MAZ013/POOD12</p>	<p>Nr uprawnień: MAZ013/POOD12</p>	<p>Podpis:</p>
<p>Opracował: inż. Michał Koszakowski</p>	<p>Inty i nazwisko: MAZ013/POOD12</p>	<p>Nr uprawnień: MAZ013/POOD12</p>	<p>Podpis:</p>
<p>Opracował: mgr inż. Tomasz Sobczuk</p>	<p>Inty i nazwisko: MAZ013/POOD12</p>	<p>Nr uprawnień: MAZ013/POOD12</p>	<p>Podpis:</p>
<p>Sprawdzał: mgr inż. Andrzej Walczuk</p>	<p>Inty i nazwisko: MAZ013/POOD12</p>	<p>Nr uprawnień: MAZ013/POOD12</p>	<p>Podpis:</p>
<p>Nr archiwalny: 12.2013</p>	<p>Skala: 1:25 000</p>	<p>Nr rysa: I/2</p>	<p>Arkusz: 1</p>

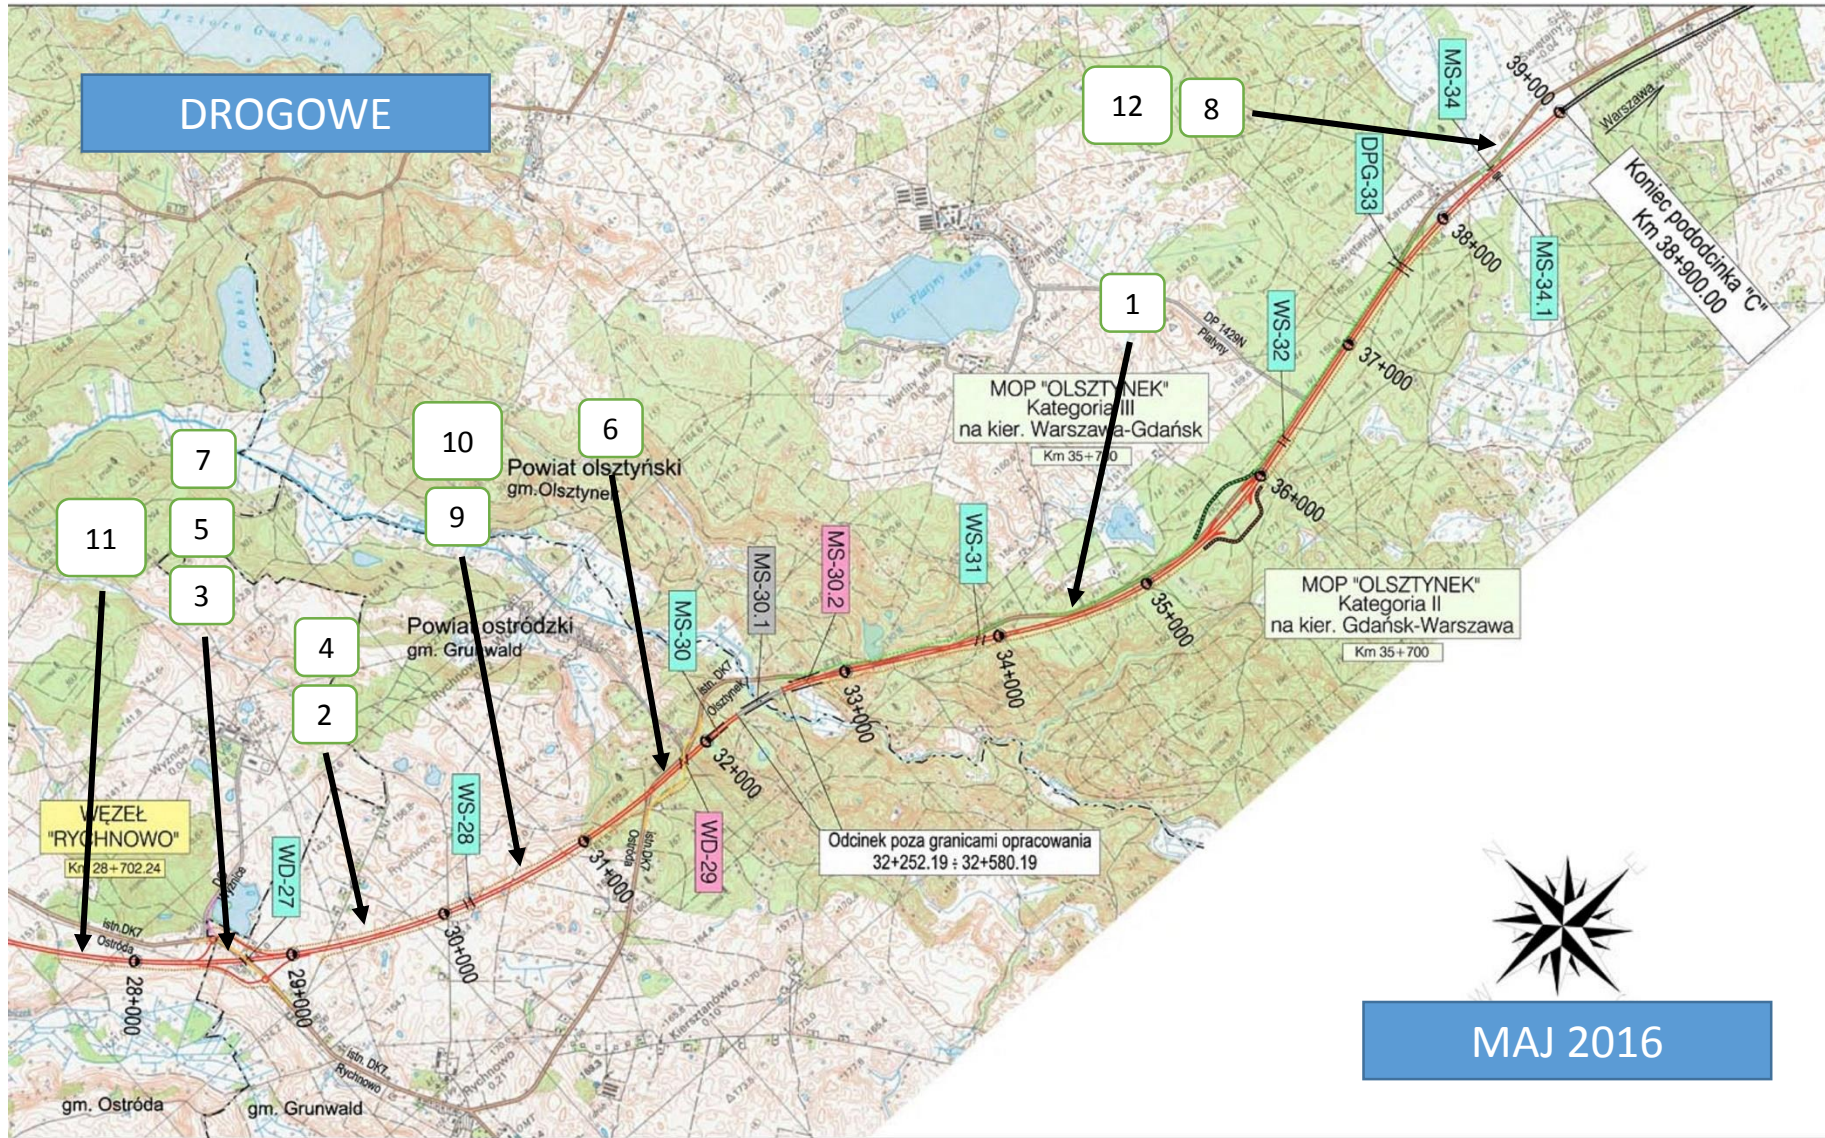

MAJ 2016