


DROGOWE

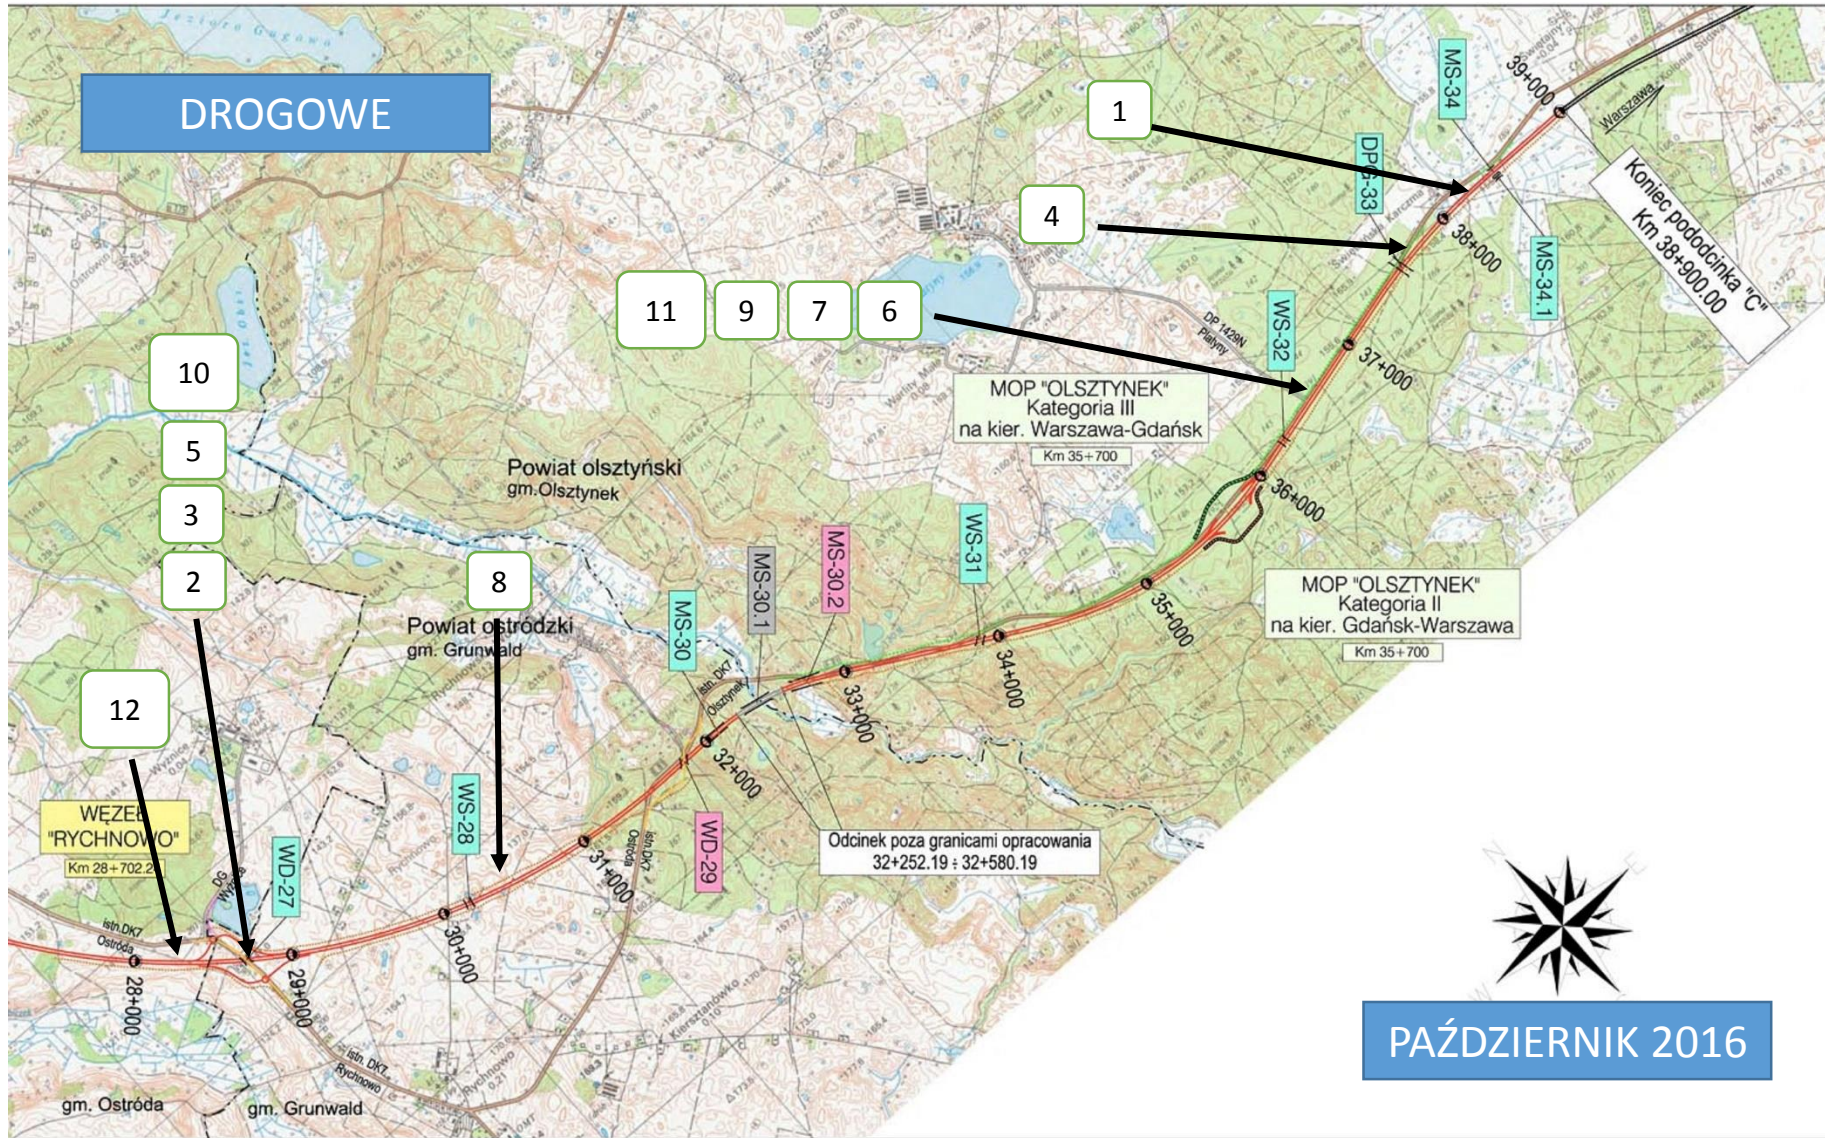

LEGENDA:

- Proj. droga ekspresowa S-7
- Istn. odcinek drogi ekspresowej S-7
- Odc. dróg wg odrębnego opracowania
- Proj. układ dróg dojazdowych
- Proj. drogi zbiorcze (na param. dr. kl. Z)
- Przebudowywane odcinki dróg krajowych
- Przebudowywane odcinki dróg powiatowych
- Przebudowywane odcinki dróg gminnych
- WD Wiadukt w ciągu S-7
- WD Wiadukt w ciągu drogi poprzecznej nad S-7
- MS Most (estakada) w ciągu S-7
- WS Przejazd pod S-7
- DPG Przejście ekologiczne nad S-7
- MS Mosty objęte zmianą projektową
- WD Wiadukty objęte zmianą projektową
- MS Obiekt wyłączony z opracowania
- Granice gmin

ZAMAWIAJĄCY: Generalna Dyrekcja Dróg Krajowych i Autostrad Oddział w Olsztynie ul. Warszawska 89, 10-080 Olsztyn			
JEDYNOŚĆ WYKONUJĄCA DOKUMENTACJĘ PIERWOTNĄ: ARCADIS Sp. z o.o. ul. Puławska 182, 02-670 Warszawa			
JEDYNOŚĆ WYKONUJĄCA KOLEJNY DOKUMENTACJĘ: BIURO PROJEKTOWO-BADAWCZE DRÓG I MOSTÓW Transprojekt-Warszawa Sp. z o.o. ul. Konieczynowa 11, 03-612 Warszawa tel. (22) 632 29 15, fax: (22) 632 29 13, e-mail: transwa@transwa.com			
Stadium: Projekt Budowlany ZAMIENNY optymalizacyjny	Zamierzona budowlana: Budowa drogi ekspresowej S7 na odcinku Miłomłyn - Olsztyn		
Nr aloc. wewnętrzny: PD-468	Tytuł projektu: Plan orientacyjny		
Starosta: mgr inż. Zenon Dobaczewski MAZ/0003/POOD/07	Inicjator: mgr inż. Robert Zaleski MAZ/0127/POOD/08	Nr uprawnień: mgr inż. Rafał Grzeszczyk MAZ/0136/POOD/12	Podpis:
Opracował: inż. Michał Koszakowski	Sprawdził: mgr inż. Tomasz Sobczuk	Nr projektu: Sk-15087	Data opracowania: 12.2013
Skala: 1:25 000	Nr rysunku: I/2	Strona: 1	Artykuł:

PAŹDZIERNIK 2016