


DROGOWE

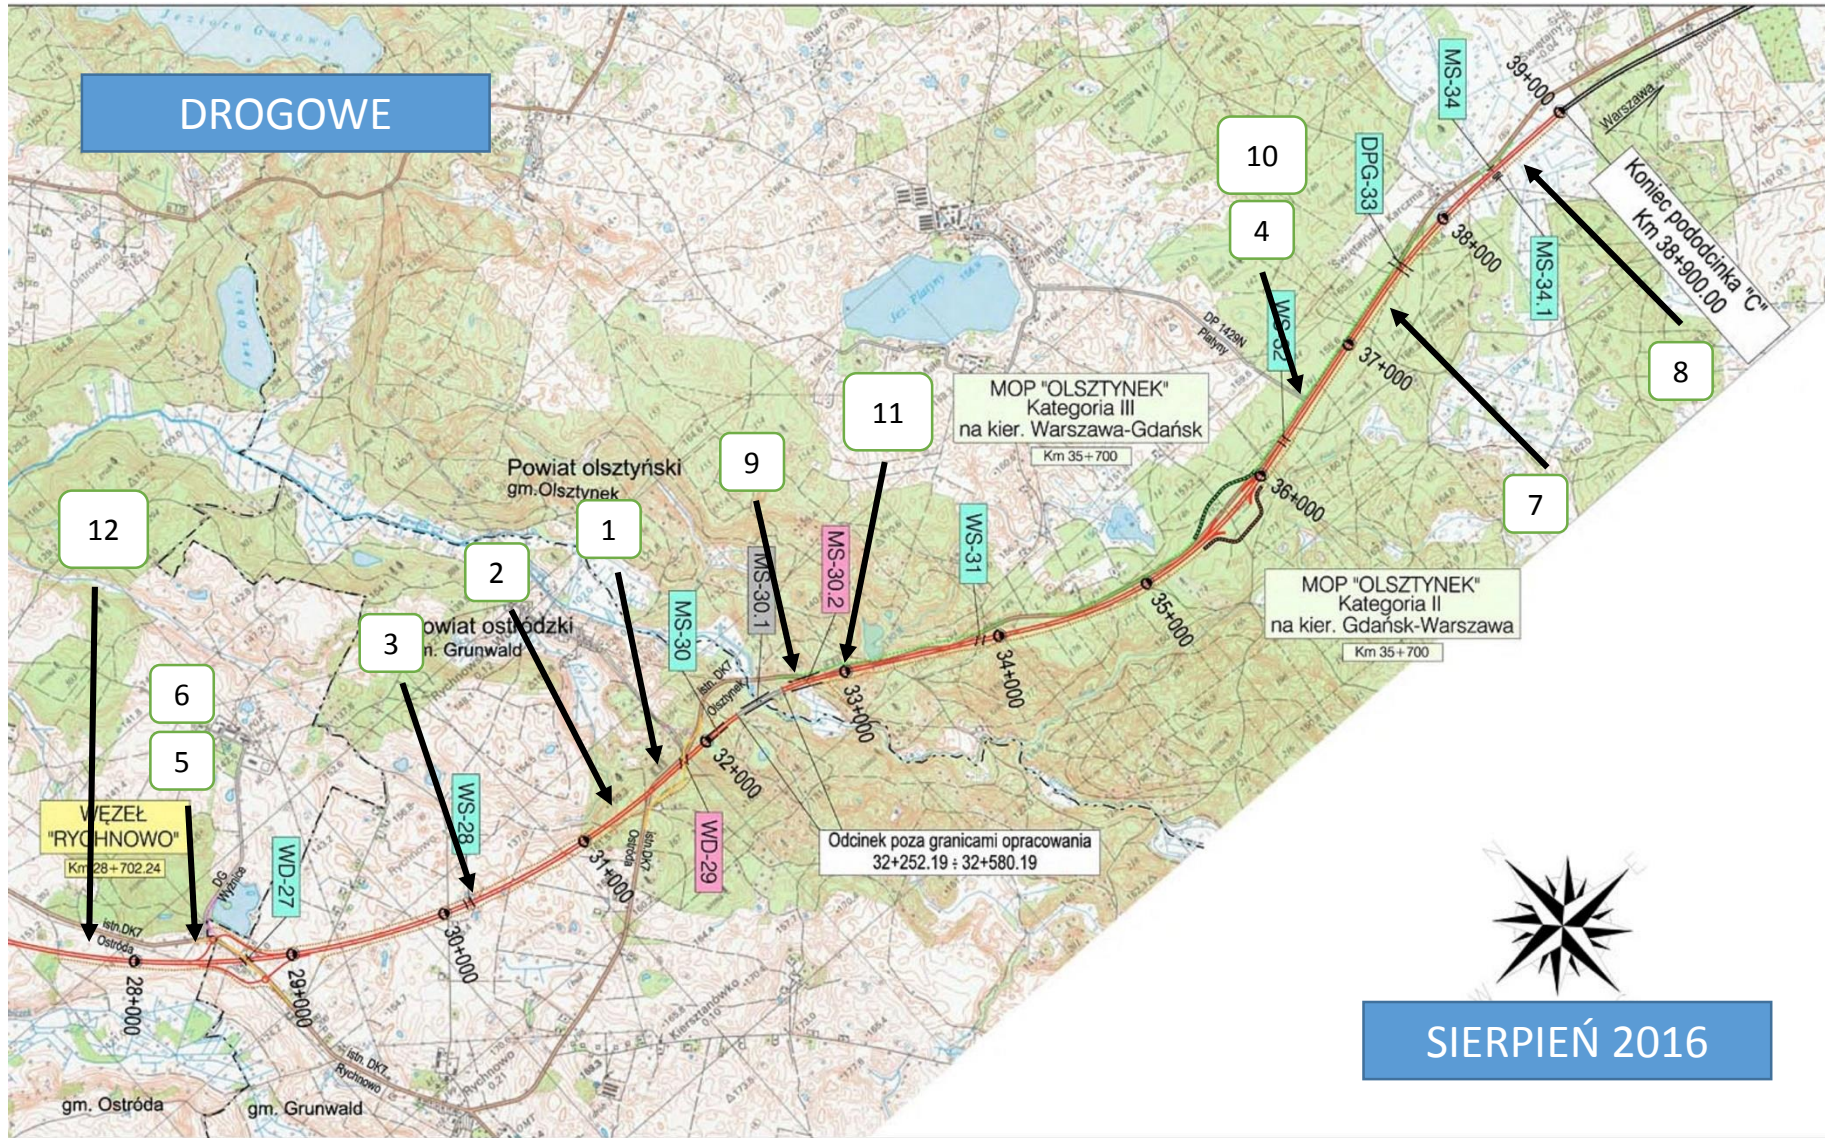

SIERPIEŃ 2016

LEGENDA:

- Proj. droga ekspresowa S-7
- Istn. odcinek drogi ekspresowej S-7
- Odc. dróg wg odrębnego opracowania
- Proj. układ dróg dojazdowych
- Proj. drogi zbiorcze (na param. dr. kl Z)
- Przebudowywane odcinki dróg krajowych
- Przebudowywane odcinki dróg powiatowych
- Przebudowywane odcinki dróg gminnych
- WD Wiadukt w ciągu S-7
- WD Wiadukt w ciągu drogi poprzecznej nad S-7
- MS Most (estakada) w ciągu S-7
- WS Przejazd pod S-7
- DPG Przejście ekologiczne nad S-7
- MS Mosty objęte zmianą projektową
- WD Wiadukty objęte zmianą projektową
- MS Obiekt wyłączony z opracowania
- Granice gmin

| | | | |
|---|---|------------------|----------|
| ZAMAWIAJĄCY: Generałna Dyrekcja Dróg Krajowych i Autostrad Oddział w Olsztynie ul. Warszawska 89, 10-080 Olsztyn | | | |
| JEDYNOŚĆ WYKONUJĄCA DOKUMENTACJĘ PIERWOTNĄ: ARCADIS Sp. z o.o. ul. Puławska 182, 02-670 Warszawa | | | |
| JEDYNOŚĆ WYKONUJĄCA KOLEJNY DOKUMENTACJĘ: BIURO PROJEKTOWO-BADAWCZE DRÓG I MOSTÓW Transprojekt-Warszawa Sp. z o.o. ul. Konieczynowa 11, 03-612 Warszawa tel. (22) 632 29 15, fax: (22) 632 29 13, e-mail: transwa@transwa.com | | | |
| Stadium: Projekt Budowlany ZAMIENNY optymalizacja | Zamierzona budowlana: Budowa drogi ekspresowej S7 na odcinku Miłomłyn - Olsztynek | | |
| Nr aloc. wewnętrzny: PD-468 | Tytuł projektu: Droga ekspresowa Pododcinek "C" od km 18+845 do km 38+900 | | |
| Plan orientacyjny | | | |
| Stworzyciel: | Imię i nazwisko | Nr uprawnień | Podpis |
| Główny projektant: | mgr inż. Zenon Dobaczewski | MAZ/0003/POOD/07 | |
| Projektant: | mgr inż. Robert Zaleski | MAZ/0127/POOD/08 | |
| Projektant: | mgr inż. Rafał Grzeszczyk | MAZ/0136/POOD/12 | |
| Opracował: | mgr inż. Magdalena Waszkiewicz | | |
| Opracował: | inż. Michał Kossakowski | | |
| Opracował: | mgr inż. Tomasz Sobczuk | | |
| Sprawił/zweryfikował: | mgr inż. Andrzej Walczuk | Sk-1508/87 | |
| Nr archiwalny: | 12.2013 | Skala: | 1:25 000 |
| | | Artykuł: | I/2 |
| | | Strona: | 1 |