


# MOSTOWE

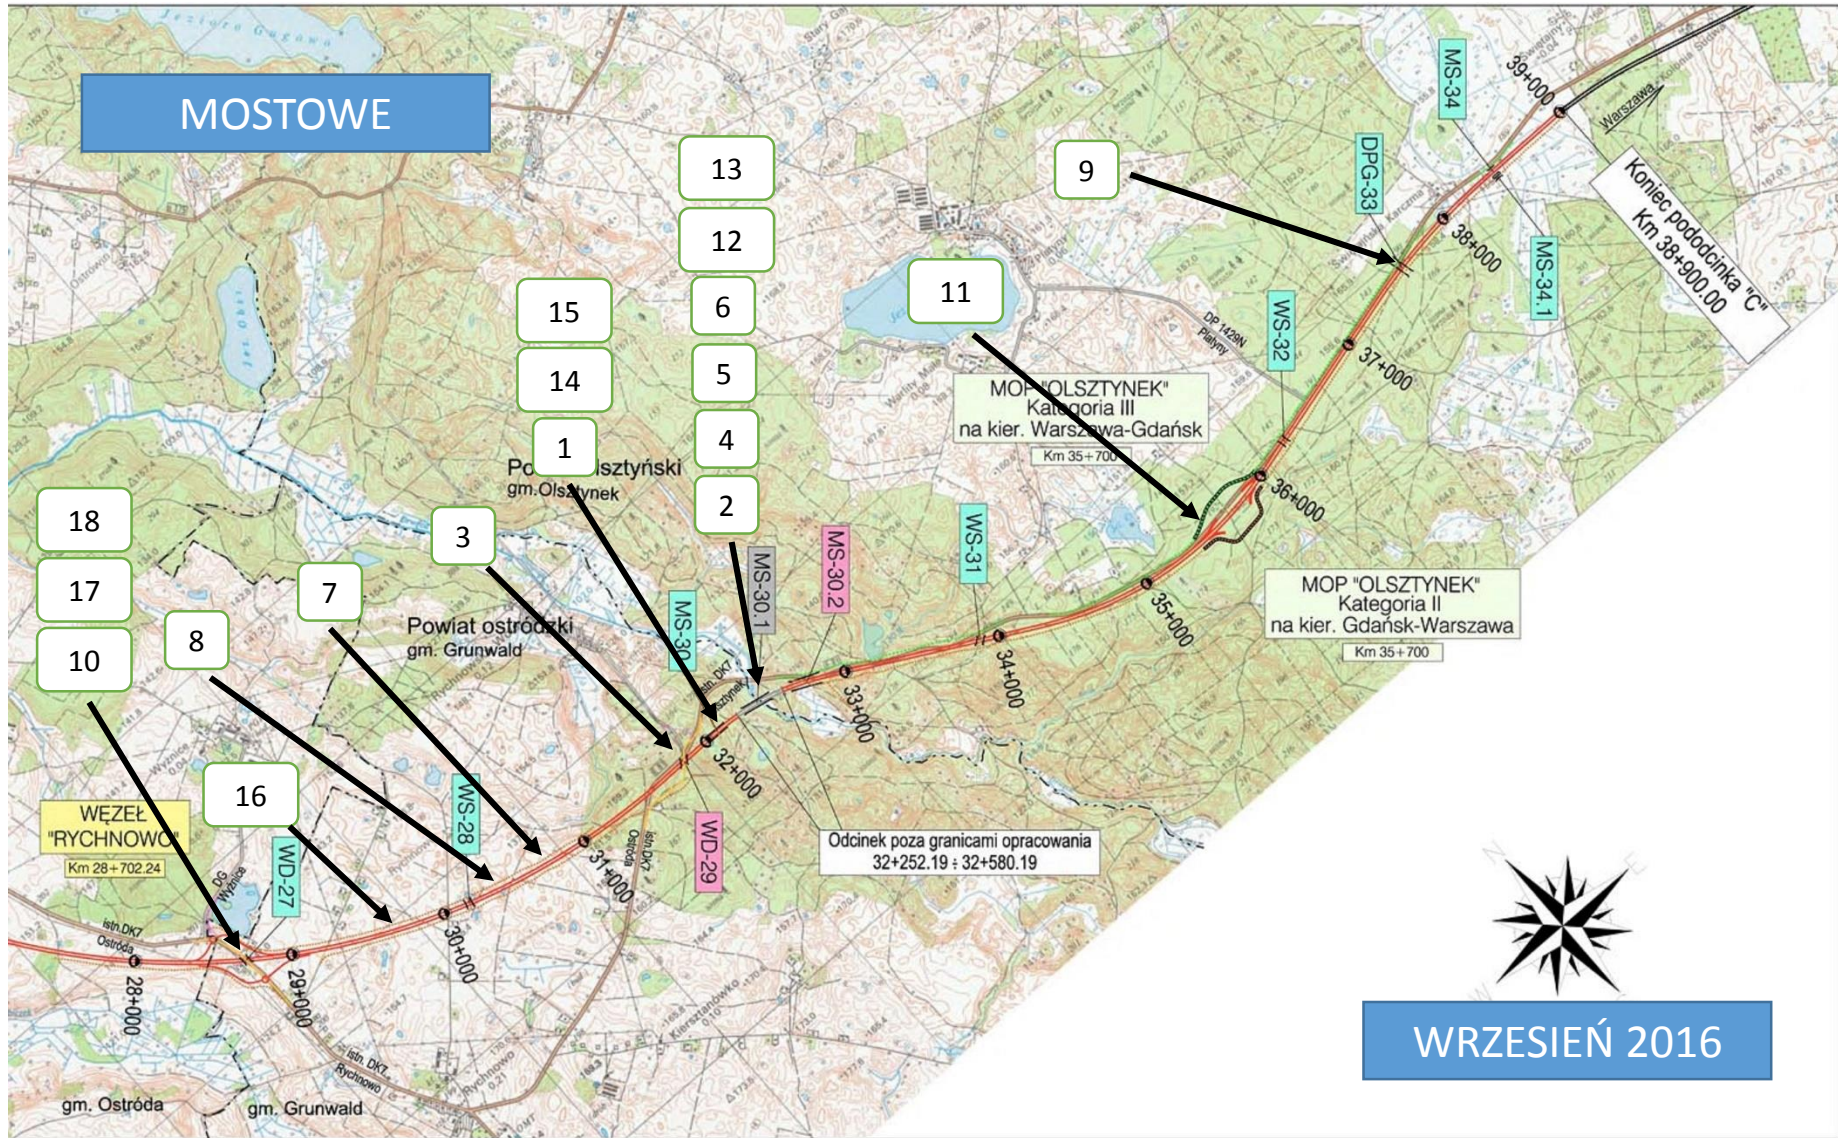

## LEGENDA:

- Proj. droga ekspresowa S-7
- Istn. odcinek drogi ekspresowej S-7
- Odc. dróg wg odrębnego opracowania
- Proj. układ dróg dojazdowych
- Proj. drogi zbiorcze (na param. dr. kl. Z)
- Przebudowywane odcinki dróg krajowych
- Przebudowywane odcinki dróg powiatowych
- Przebudowywane odcinki dróg gminnych
- WIADUKT w ciągu S-7
- WIADUKT w ciągu drogi poprzecznej nad S-7
- MOST (estakada) w ciągu S-7
- PRZEJAZD POD S-7
- PRZEJŚCIE EKOLOGICZNE NAD S-7
- MOSTY OBJĘTE ZMIANĄ PROJEKTOWĄ
- WIADUKTY OBJĘTE ZMIANĄ PROJEKTOWĄ
- OBIEKT WYŁĄCZONY Z OPACOWANIA
- Granice gmin

Generalna Dyrekcja Dróg Krajowych i Autostrad Oddział w Olsztynie ul. Warszawska 89, 10-080 Olsztyn			
JEDYNOŚĆ WYKONUJĄCA DOKUMENTACJĘ PIERWOTNĄ: ARCADIS Sp. z o.o. ul. Puławska 182, 02-670 Warszawa			
JEDYNOŚĆ WYKONUJĄCA KOLEJNY DOKUMENTACJĘ: BIURO PROJEKTOWO-BADAWCZE DRÓG I MOSTÓW Transprojekt-Warszawa Sp. z o.o. ul. Konieczynowa 11, 03-612 Warszawa tel. (22) 632 29 15, fax: (22) 632 29 13, e-mail: transwa@transwa.com			
Stadium: <b>Projekt Budowlany ZAMIENNY</b> optymalizacja	Zamierzona budowlana: <b>Budowa drogi ekspresowej S7 na odcinku Miłomłyn - Olsztyn</b>		
Nr aloc. wewnętrzny: PD-468	Tytuł projektu: <b>Droga ekspresowa Pododcinek "C" od km 18+845 do km 38+900</b>		
<b>Plan orientacyjny</b>			
Stworzono:	Imię i nazwisko	Nr uprawnień	Podpis
Główny projektant:	mgr inż. Zenon Dobaczewski	MAZ/0003/POOD/07	
Projektant:	mgr inż. Robert Zaleski	MAZ/0127/POOD/08	
Projektant:	mgr inż. Rafał Grzeszczyk	MAZ/0136/POOD/12	
Opracował:	mgr inż. Magdalena Waszkiewicz		
Opracował:	inż. Michał Koszakowski		
Opracował:	mgr inż. Tomasz Sobczuk		
Sprawdzał:	mgr inż. Andrzej Walczuk	Sk-1508/87	
Nr archiwalny:	12.2013	Skala:	1:25 000
		Artykuł:	I/2
		Artykuł:	1

**WRZESIEŃ 2016**