


# MOSTOWE

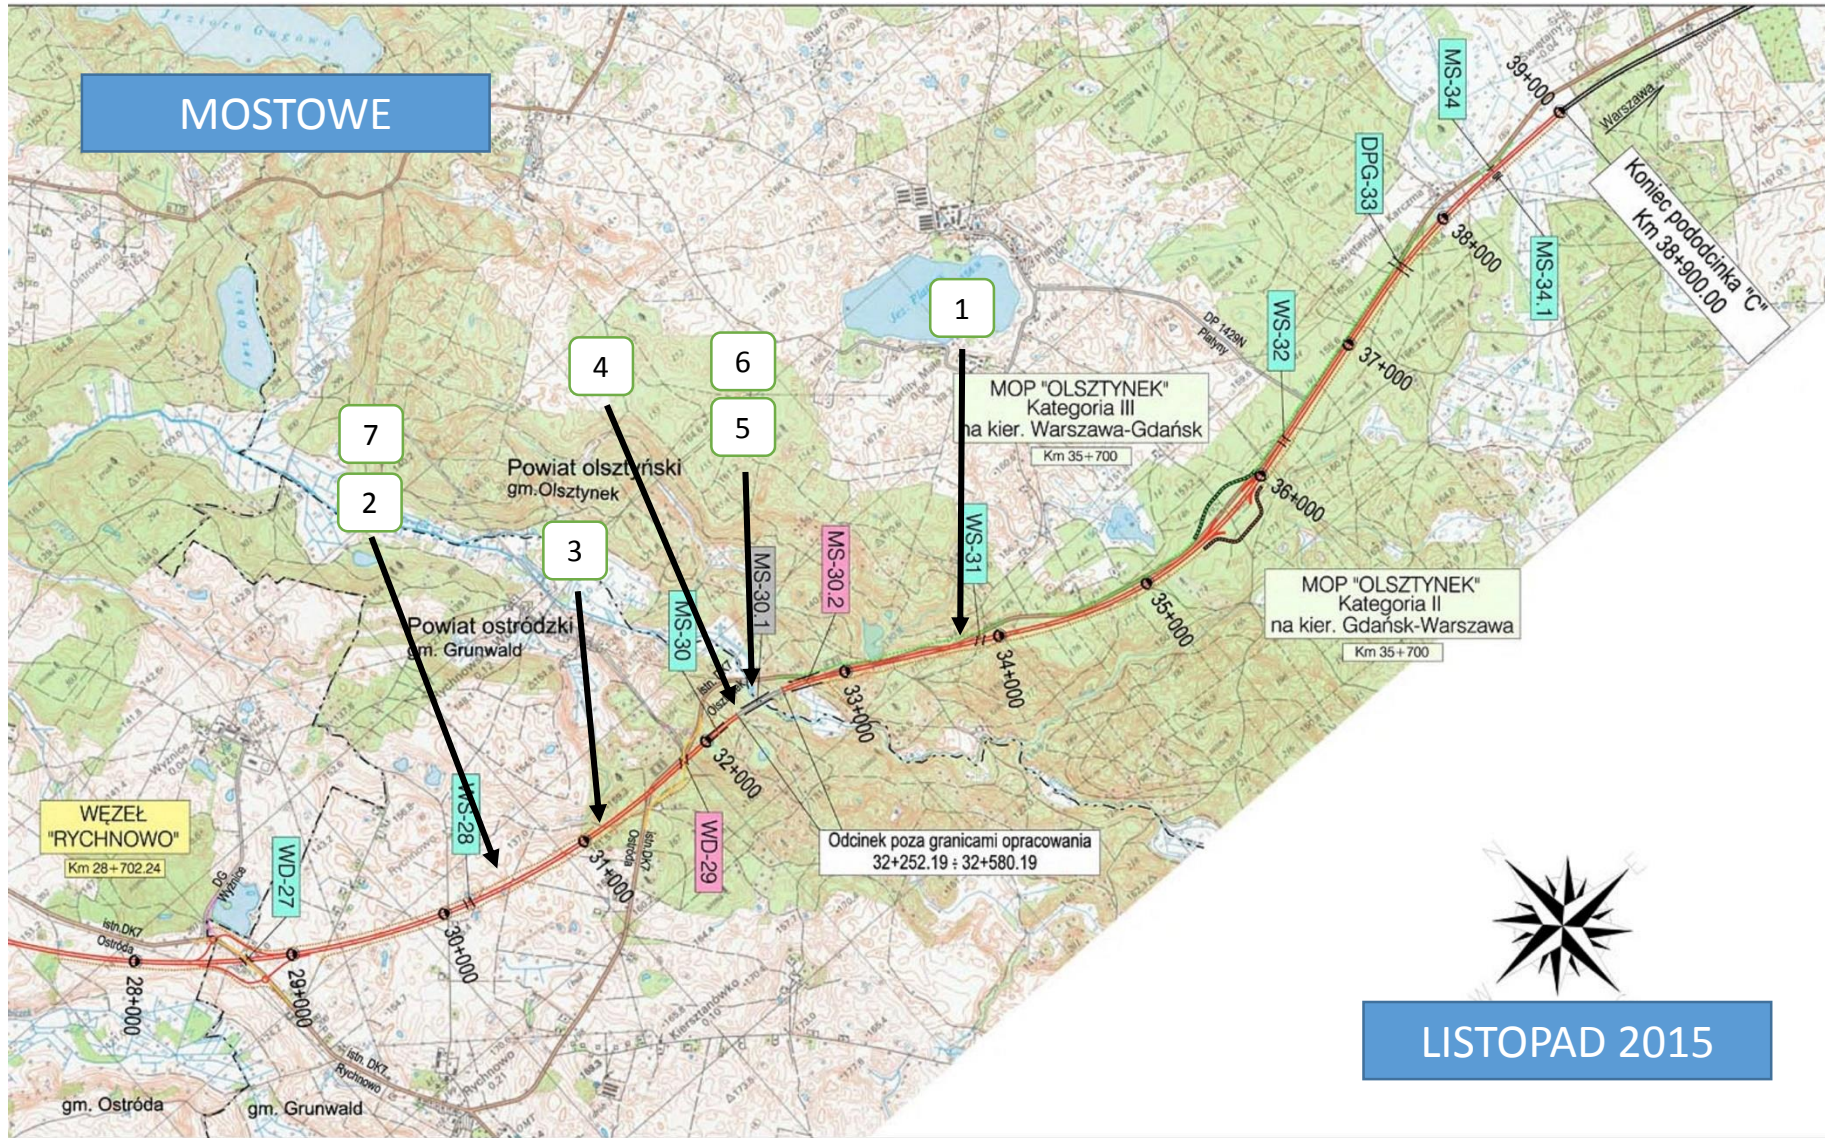

- LEGENDA:**
- Proj. droga ekspresowa S-7
  - Istn. odcinek drogi ekspresowej S-7
  - Odc. dróg wg odrębnego opracowania
  - Proj. układ dróg dojazdowych
  - Proj. drogi zbiorcze (na param. dr. kl Z)
  - Przebudowywane odcinki dróg krajowych
  - Przebudowywane odcinki dróg powiatowych
  - Przebudowywane odcinki dróg gminnych
  - WD Wiadukt w ciągu S-7
  - WD Wiadukt w ciągu drogi poprzecznej nad S-7
  - MS Most (estakada) w ciągu S-7
  - WS Przejazd pod S-7
  - DPG Przejście ekologiczne nad S-7
  - MS Mosty objęte zmianą projektową
  - WD Wiadukty objęte zmianą projektową
  - MS Obiekt wyłączony z opracowania
  - Granice gmin

<p>ZAMAWIAJĄCY:  <b>Generałna Dyrekcja Dróg Krajowych i Autostrad</b>          Oddział w Olsztynie          ul. Warszawska 89, 10-080 Olsztyn</p>			
<p>JEDNOSTKA WYKONUJĄCA DOKUMENTACJĘ PIERWOTNĄ:          ARCADIS Sp. z o.o.          ul. Puławska 182, 02-670 Warszawa</p>			
<p>JEDNOSTKA DOKONUJĄCA KOREKTY DOKUMENTACJI:  <b>BIURO PROJEKTOWO-BADAWCZE DRÓG I MOSTÓW</b>  <b>Transprojekt-Warszawa Sp. z o.o.</b>          ul. Koniczynowa 11, 03-612 Warszawa          tel. (22) 632 29 15, fax: (22) 632 29 13, e-mail: transwa@transwa.com</p>			
<p>Stadium:  <b>Projekt Budowlany ZAMIENNY optymalizacyjny</b></p>	<p>Zamierzane budowlane:  <b>Budowa drogi ekspresowej S7 na odcinku Miłomłyn - Olsztyn</b></p>		
<p>Objekt budowlany:  <b>Droga ekspresowa Pododcinek "C" od km 18+845 do km 38+900</b></p>	<p>Tytuł rysunku:  <b>Plan orientacyjny</b></p>		
<p>Nr aloc. wewn.:          PD-468</p>	<p>Plan orientacyjny</p>		
<p>Stworzono:          mgr inż. Zenon Dobaczewski</p>	<p>Inię i nazwisko:          mgr inż. Robert Zalewski</p>	<p>Nr uprawnień:          MAZ/0003/POOD/07</p>	<p>Podpis:</p>
<p>Projektant:          mgr inż. Rafał Grzeszczyk</p>	<p>Inię i nazwisko:          mgr inż. Magdalena Waszkiewicz</p>	<p>Nr uprawnień:          MAZ/0127/POOD/08</p>	<p>Podpis:</p>
<p>Opracował:          inż. Michał Kossakowski</p>	<p>Inię i nazwisko:          mgr inż. Tomasz Sobczuk</p>	<p>Nr uprawnień:          MAZ/0136/POOD/12</p>	<p>Podpis:</p>
<p>Sprawił:          mgr inż. Andrzej Walczuk</p>	<p>Inię i nazwisko:          mgr inż. Andrzej Walczuk</p>	<p>Nr uprawnień:          Sk-1508/87</p>	<p>Podpis:</p>
<p>Data opracowania:          12.2013</p>	<p>Skala:          1:25 000</p>	<p>Nr arkusza:          I/2</p>	<p>Arkusze:          1</p>

LISTOPAD 2015