


TRASA ARMII KRAJOWEJ

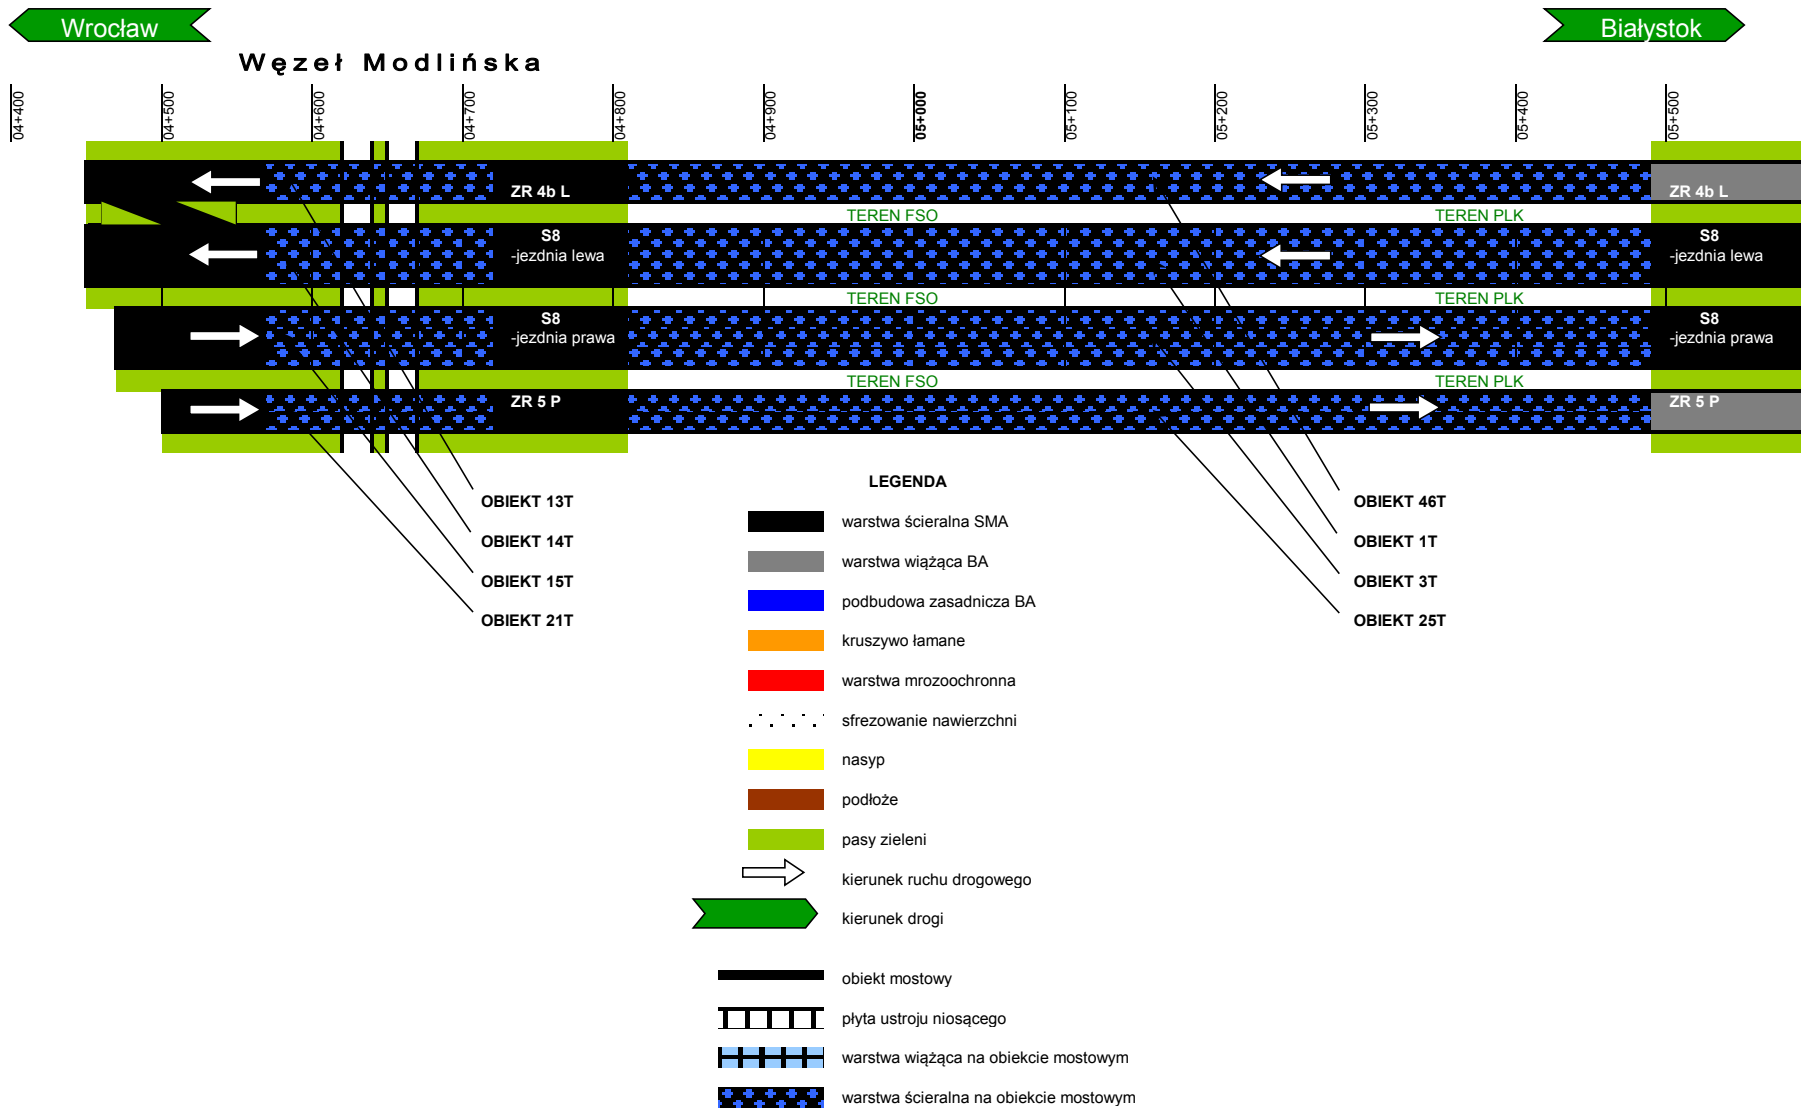


TRASA ARMII KRAJOWEJ

Wrocław

Białystok



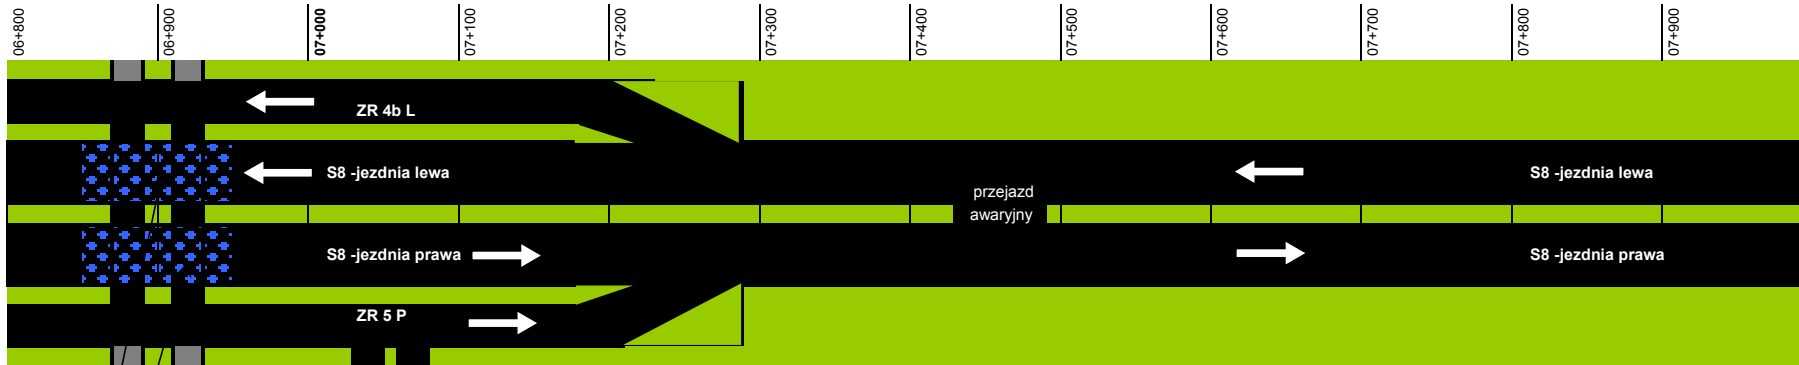






 




Węzeł Łabiszyńska




OBIEKT WŁ1

OBIEKT WŁ2

LEGENDA

-  warstwa ścieralna SMA
-  warstwa wiążąca BA
-  podbudowa zasadnicza BA
-  kruszywo łamane
-  warstwa mrozochronna
-  sfrezowanie nawierzchni
-  nasyp
-  podłoże
-  pasy zieleni
-  kierunek ruchu drogowego
-  kierunek drogi
-  obiekt mostowy
-  płyta ustroju niosącego
-  warstwa wiążąca na obiekcie mostowym
-  warstwa ścieralna na obiekcie mostowym


TRASA ARMII KRAJOWEJ

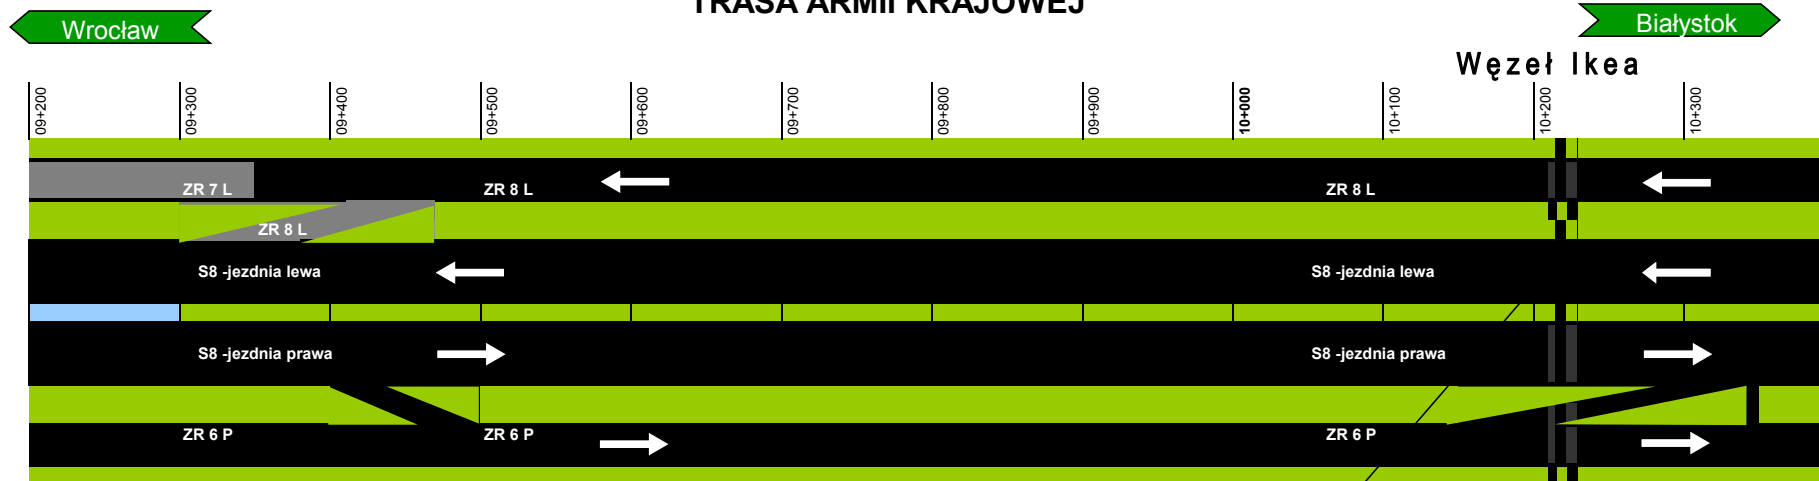

LEGENDA

-  warstwa ścieralna SMA
-  warstwa wiążąca BA
-  podbudowa zasadnicza BA
-  kruszywo łamane
-  warstwa mrozochronna
-  sfrezowanie nawierzchni
-  nasyp
-  podłoże
-  pasy zieleni
-  kierunek ruchu drogowego
-  kierunek drogi
-  obiekt mostowy
-  płyta ustroju niosącego
-  warstwa wiążąca na obiekcie mostowym
-  warstwa ścieralna na obiekcie mostowym

TRASA ARMII KRAJOWEJ

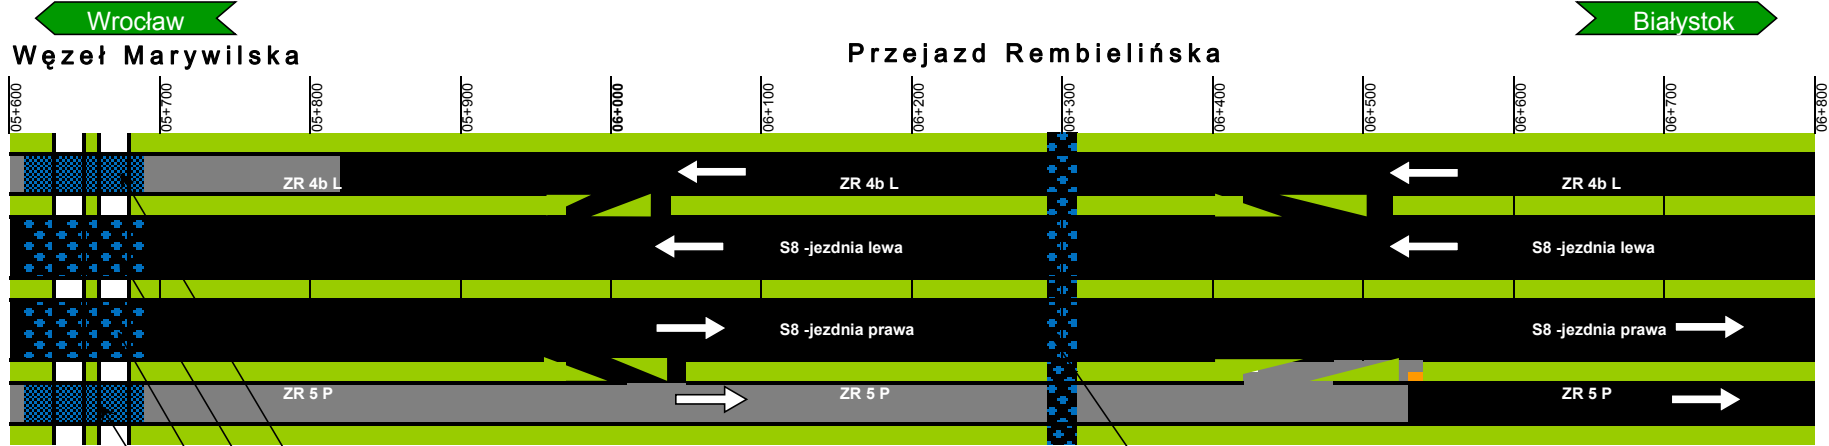

LEGENDA


- warstwa ściernalna SMA
- warstwa wiążąca BA
- podbudowa zasadnicza BA
- kruszywo łamane
- warstwa mrozochronna
- sfrézowanie nawierzchni
- nasyp
- podłoże
- pasy zieleni
- kierunek ruchu drogowego
- kierunek drogi
- obiekt mostowy
- plyta ustroju niosącego
- warstwa wiążąca na obiekcie mostowym
- warstwa ściernalna na obiekcie mostowym

TRASA ARMII KRAJOWEJ

Wrocław

Białystok

Węzeł Nowo-Wincentego

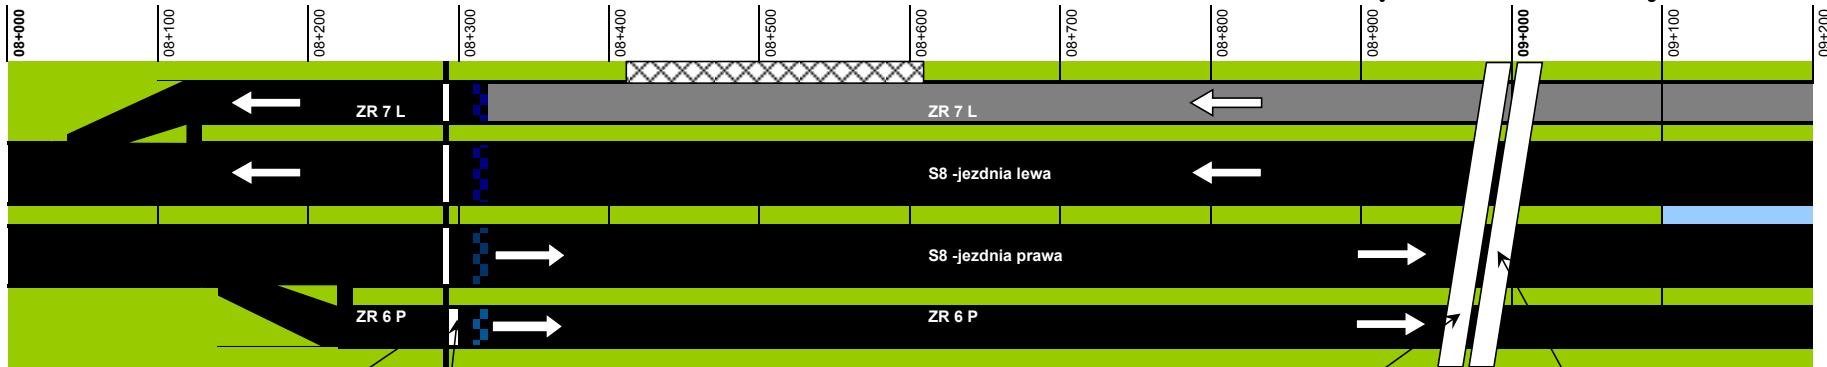



OBIEKT KŁO

OBIEKT 44T


LEGENDA

-  warstwa ścieralna SMA
-  warstwa wiążąca BA
-  podbudowa zasadnicza BA
-  kruszywo łamane
-  warstwa mrozochronna
-  sfrezowanie nawierzchni
-  nasyp
-  podłoże
-  pasy zieleni


-  działki niedostępne
-  przewiązka

OBIEKT 384T


OBIEKT 384T(A)

 
 kierunek ruchu drogowego

 kierunek drogi


 obiekt mostowy

 płyta ustroju niosącego


 warstwa wiążąca na obiekcie mostowym

 warstwa ścieralna na obiekcie mostowym

TRASA ARMII KRAJOWEJ

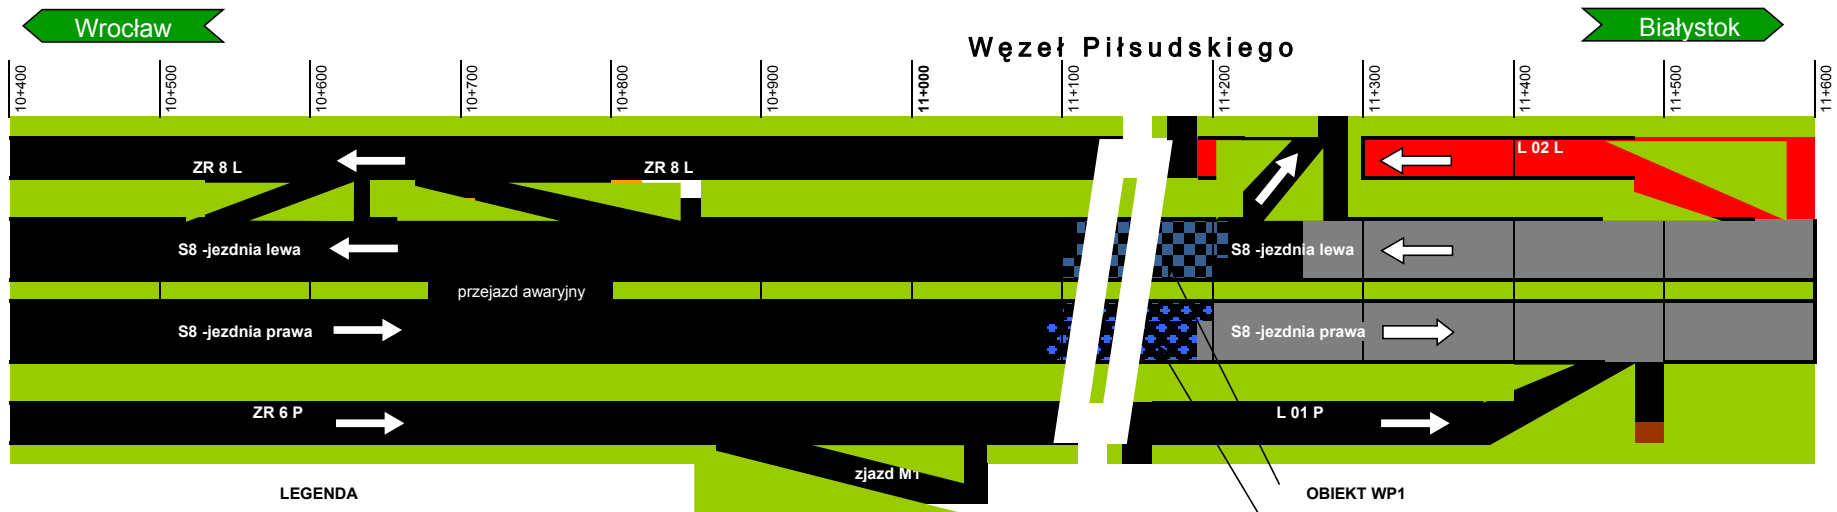

LEGENDA

-  warstwa ścierna SMA
-  warstwa wiążąca BA
-  podbudowa zasadnicza BA
-  kruszywo łamane
-  warstwa mrozochronna
-  sfrezowanie nawierzchni
-  nasyp
-  podłoże
-  pasy zieleni
-  kierunek ruchu drogowego
-  kierunek drogi
-  obiekt mostowy
-  płyta ustroju niosącego
-  warstwa wiążąca na obiekcie mostowym
-  warstwa ścierna na obiekcie mostowym