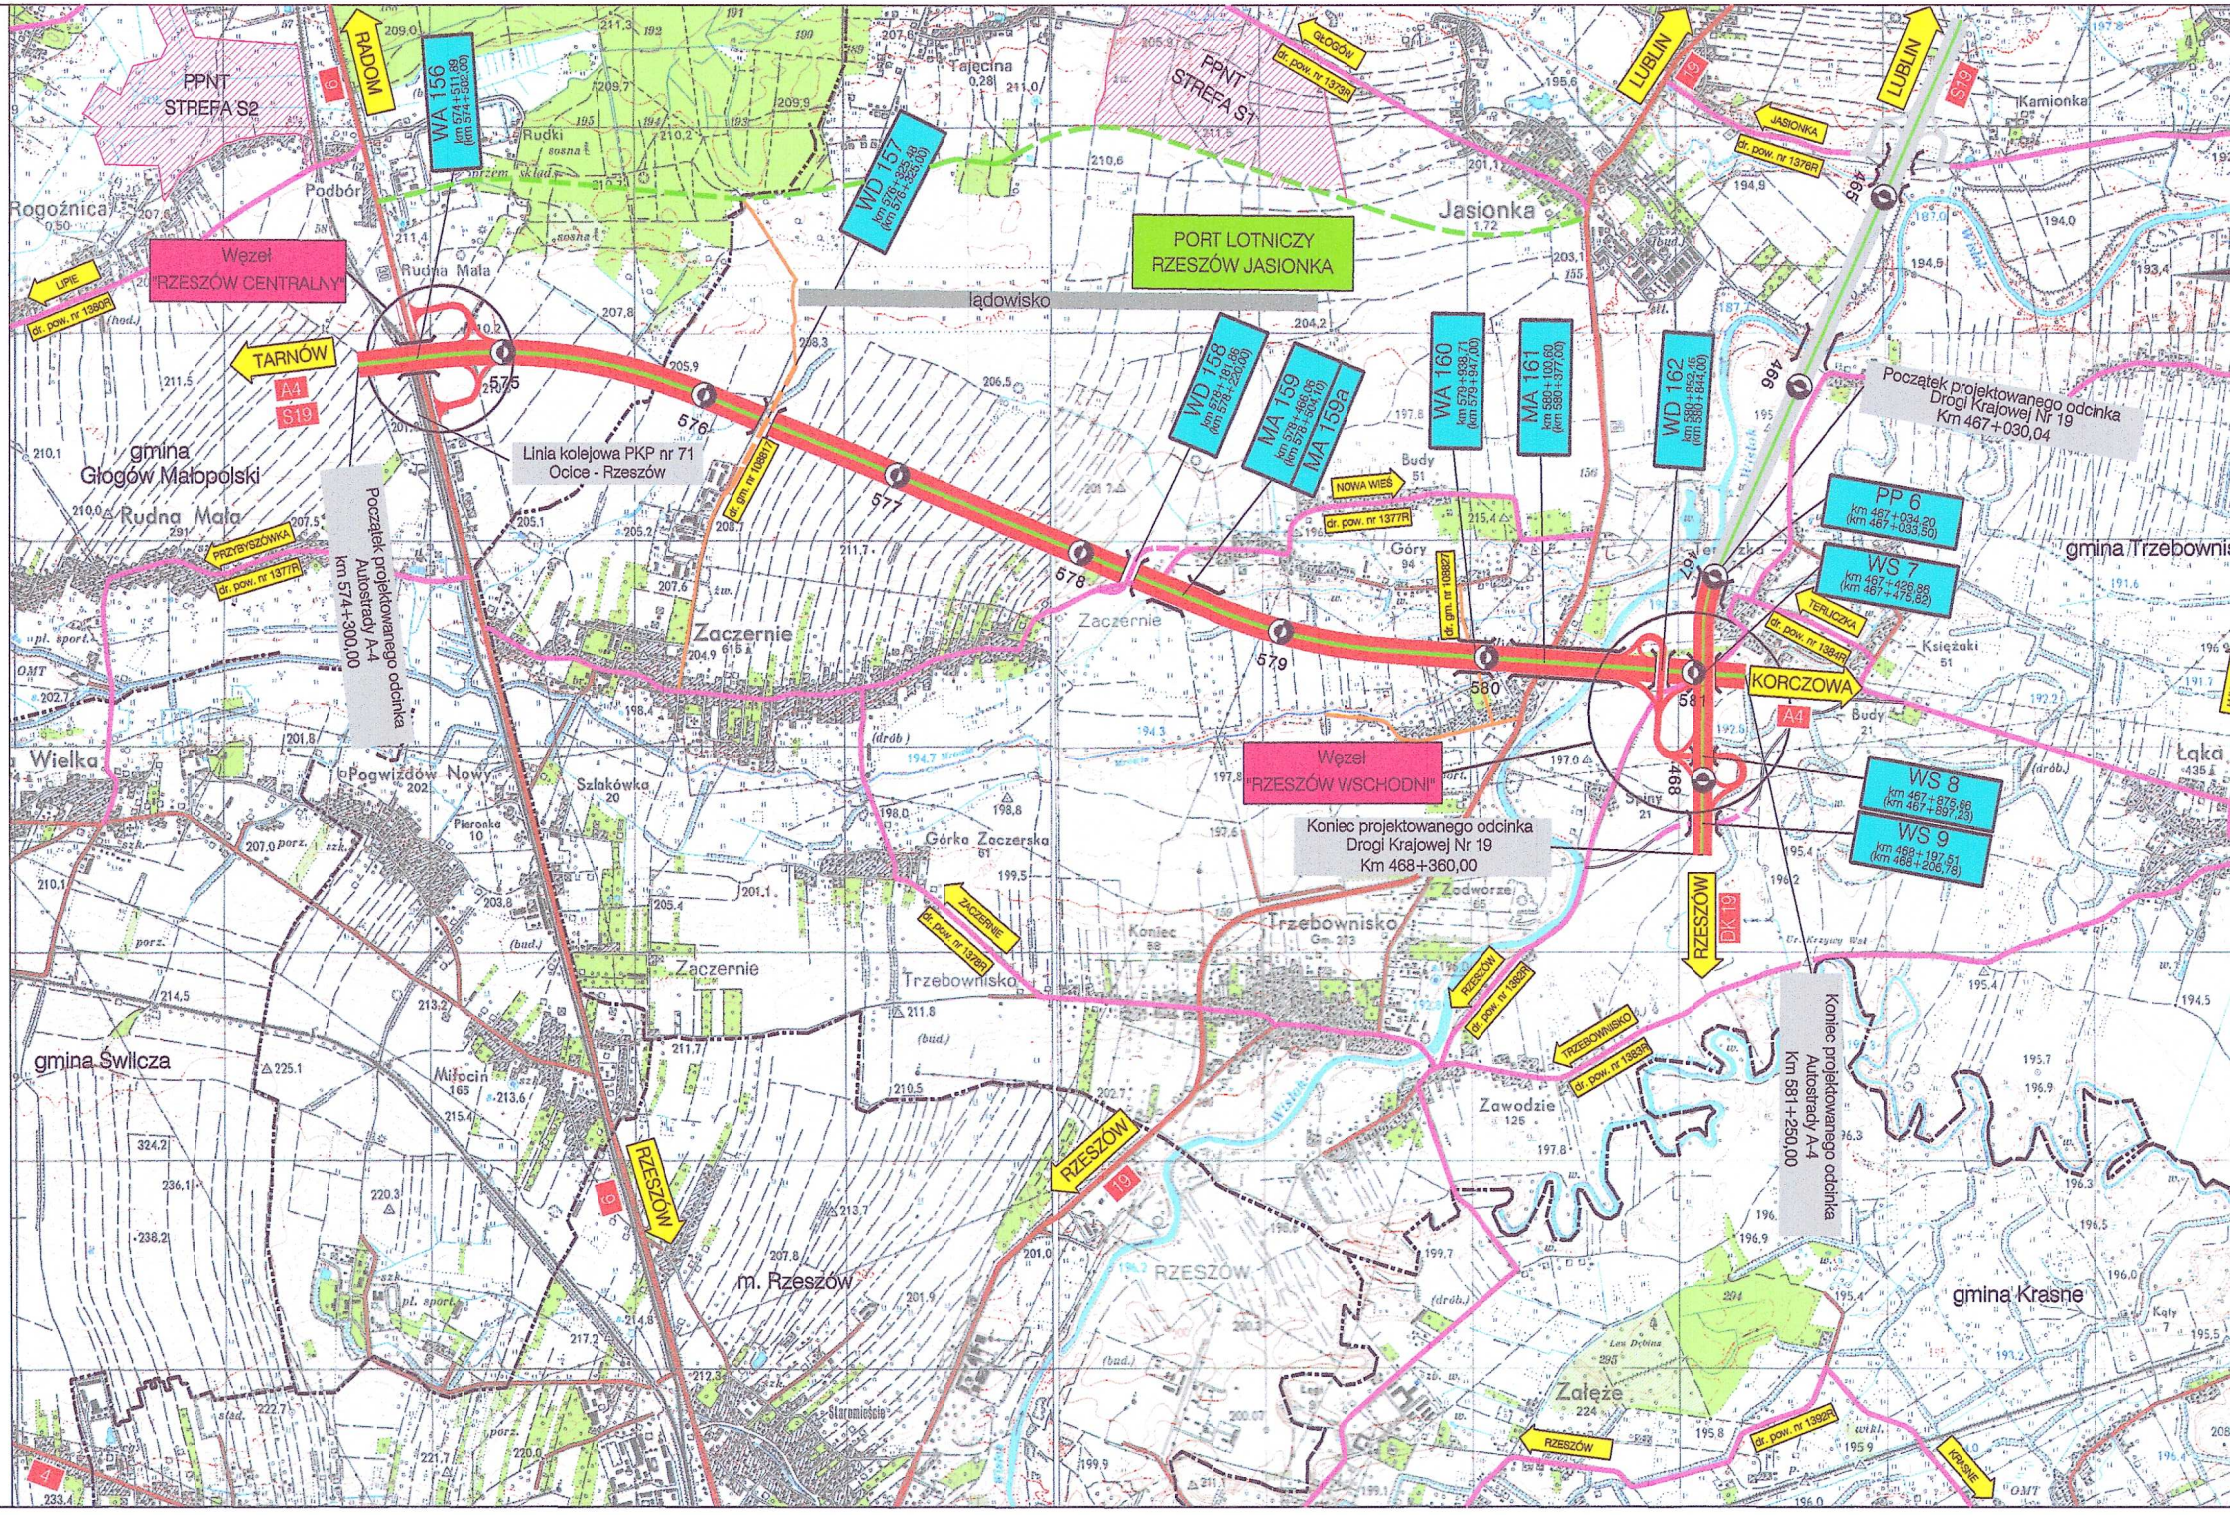
PPNT
STREFA S2
PPNT
STREFA S1
RADOM
WA 156
km 574+511.89
(km 574+300.00)
WD 157
km 576+325.48
(km 576+325.00)
Węzeł
"RZESZÓW CENTRALNY"
PORT LOTNICZY
RZESZÓW JASIONKA
lądowisko
TARNÓW
A4
S19
575
576
577
578
579
580
581
WD 158
km 578+191.65
(km 578+200.00)
MA 159
km 578+466.66
(km 578+504.10)
MA 159a
WA 160
km 579+938.71
(km 579+947.00)
MA 161
km 580+100.60
(km 580+377.00)
WD 162
km 580+852.45
(km 580+844.00)
Początek projektowanego odcinka
Drogi Krajowej Nr 19
Km 467+030,04
PP 6
km 467+034.20
(km 467+033.50)
WS 7
km 467+426.88
(km 467+476.62)
WS 8
km 467+875.66
(km 467+897.23)
WS 9
km 468+197.51
(km 468+206.78)
Linia kolejowa PKP nr 71
Ocice - Rzeszów
Początek projektowanego odcinka
Autostrady A-4
km 574+300,00
Węzeł
"RZESZÓW WSCHODNI"
KORCZOWA
Koniec projektowanego odcinka
Drogi Krajowej Nr 19
Km 468+360,00
Koniec projektowanego odcinka
Autostrady A-4
Km 581+250,00
gmina
Głogów Małopolski
gmina Świlcza
m. Rzeszów
gmina Krasne
gmina Trzebownisko
Rudna Mała
Zaczernie
Trzebownisko
Jasionka
Zawodzie
Załęże
Wielka
Pogwizdów Nowy
Rogoźnica
Podbór
Tajęcina
Kamionka
Budy
Góry
Księżaki
Łąka
Milocin
Górka Zaczerska
Koniec
Zadworze
Szlakówka
Pierunka
Lew Dębina
Starom
NOWA WIEŚ
PRZYBYSZÓWKA
TERUCZKA
JASIONKA
GŁOGÓW
LUBLIN
RZESZÓW
TRZEBOWNISKO
ZACZERNIE
KRASNE
UPIEC
dr. pow. nr 1380R
dr. pow. nr 1376R
dr. pow. nr 1377R
dr. pow. nr 1384R
dr. pow. nr 1382R
dr. pow. nr 1383R
dr. pow. nr 1392R
dr. gm. nr 108917
dr. gm. nr 108927
DK 19
S19
466
468