


# STRABAG




Łącznica nr 1

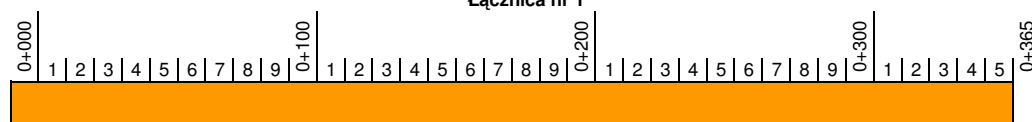

| |
|---|
| nasypy | |
| wykopy | |

Łącznica nr 2

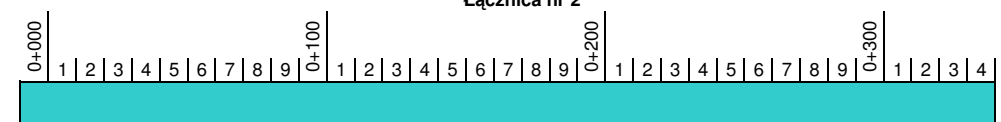

| |
|---|
| nasypy | |
| wykopy | |

| Roboty ziemne                  | jedn. | ilość | Kilometraż | |
|---|
|                                |       |       | Ł. nr 1    | Ł. nr 2 | |
| Nasyp                          | m3    | 64476 |            |         | [Grid with yellow and green cells] | |
| Wykop                          | m3    | 1409  |            |         | [Grid with yellow and green cells] | |
| Odhumusowanie                  | m3    | 11858 |            |         | [Grid with green cells]            | |
| Wzmocnienie podłoża pod nasypy | m2    |       |            |         | [Grid with green cells]            | |

| Ł nr 2 | |
|---|
|        |  | [Grid with yellow and green cells] | |
|        |  | [Grid with green cells]            | |

| Konstrukcja nawierzchni               | jedn. | ilość | Ł. nr 1 | |
|---|
| Mieszanka kruszywowa gr. 20cm         | m2    | 4065  | |
| Pospółka gr. 30cm                     | m2    | 19240 | |
| Grunt stab. cem. 25cm-podłożę nasypu  | m2    | 4190  | |
| Grunt stab. cem. 15cm-podłożę nasypu  | m2    | 160   | |
| Grunt stab. cem. 25cm-pod konstrukcją | m2    | 157   | |
| Grunt stab. cem. 15cm-pod konstrukcją | m2    | 531   | |
| Warstwa mrozoochronna gr. 25cm        | m3    | 222   | |
| Górna w-wa nasypu gr. 30cm            | m3    | 9373  | |
| Kr. lam. stab. mech. gr. 20cm         | m3    | 4197  | |
| Podbudowa pomocnicza gr. 22cm         | m2    | 11725 | |
| Podbudowa zasadnicza z BA gr. 14cm    | m2    | 9255  | |
| W-wa wiążąca z BA gr. 8cm             | m2    | 9108  | |
| W-wa ścierna SMA gr. 4cm              | m2    | 9019  | |

| Ł nr 2 | |
|---|
| |
| |
| |
| |
| |
| |
| |
| |
| |
| |
| |
| |

| Roboty wykończeniowe | jedn. | ilość | Ł. nr 1 | |
|---|
| Humusowanie i obsiew | m2    | 18348 | |
| Ściek trójkatny      | mb    | 1028  | |

| Ł nr 2 | |
|---|
| |
| |




Plan liniowy:

Węzeł Marzewo


**STRABAG**




Łącznica nr 3

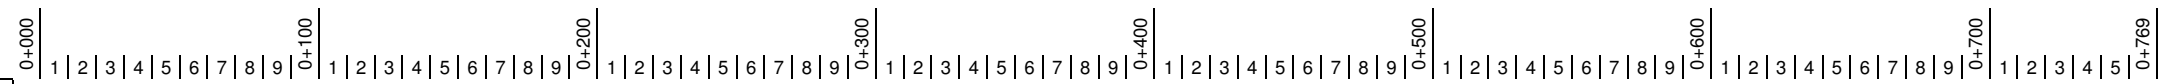 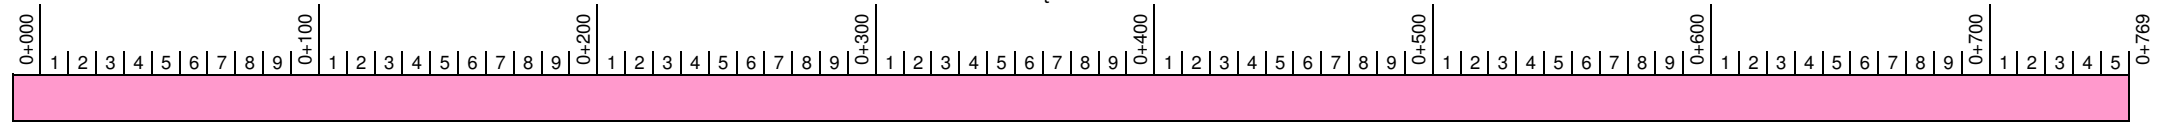


| Roboty ziemne                  | jedn. | ilość | Ł. nr 3 |
|--------------------------------|-------|-------|---------|
| Nasyp                          | m3    | 64476 |         |
| Wykop                          | m3    | 1409  |         |
| Odhumusowanie                  | m3    | 11858 |         |
| Wzmocnienie podłoża pod nasypy | m2    |       |         |

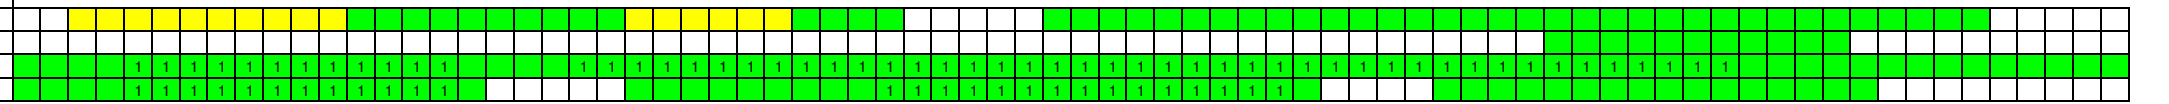

| Konstrukcja nawierzchni               | jedn. | ilość | Ł. nr 3 |
|---------------------------------------|-------|-------|---------|
| Mieszanka kruszywowa gr. 20cm         | m2    | 4065  |         |
| Pospółka gr. 30cm                     | m2    | 19240 |         |
| Grunt stab. cem. 25cm-podłożo nasypu  | m2    | 4190  |         |
| Grunt stab. cem. 15cm-podłożo nasypu  | m2    | 160   |         |
| Grunt stab. cem. 25cm-pod konstrukcją | m2    | 157   |         |
| Grunt stab. cem. 15cm-pod konstrukcją | m2    | 531   |         |
| Warstwa mrozoochronna gr. 25cm        | m3    | 222   |         |
| Górna w-wa nasypu gr. 30cm            | m3    | 9373  |         |
| Kr. lam. stab. mech. gr. 20cm         | m3    | 4197  |         |
| Podbudowa pomocnicza gr. 22cm         | m2    | 11725 |         |
| Podbudowa zasadnicza z BA gr. 14cm    | m2    | 9255  |         |
| W-wa wiążąca z BA gr. 8cm             | m2    | 9108  |         |
| W-wa ściernalna SMA gr. 4cm           | m2    | 9019  |         |

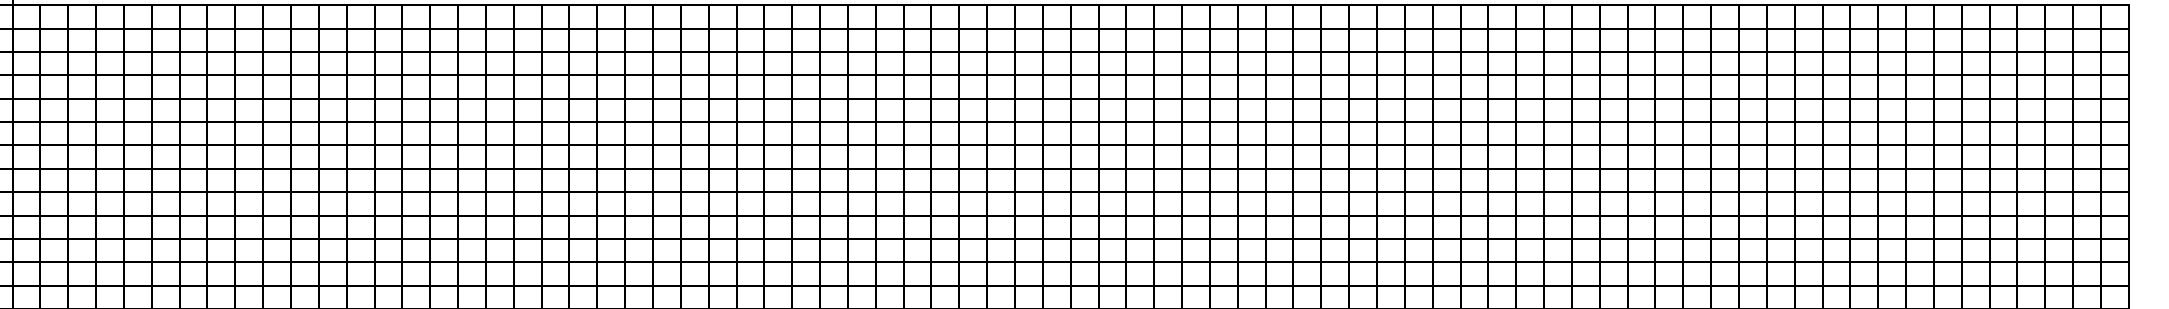

| Roboty wykończeniowe | jedn. | ilość | Ł. nr 3 |
|----------------------|-------|-------|---------|
| Humusowanie i obsiew | m2    | 18348 |         |
| Ściek trójkątny      | mb    | 1028  |         |

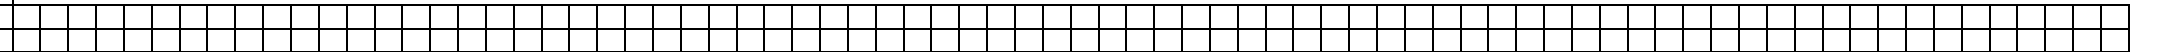




Plan liniowy:

Węzeł Marzewo

# STRABAG



Łącznica nr 4

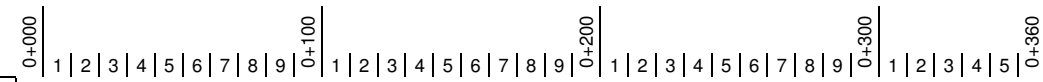 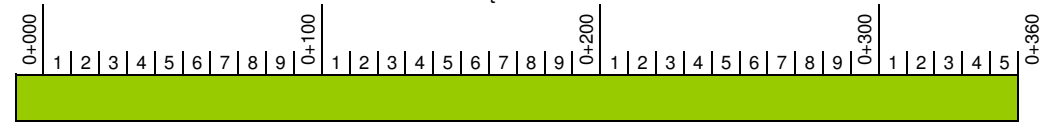

| Roboty ziemne                 | jedn. | ilość | Ł nr 4 |
|-------------------------------|-------|-------|--------|
| Nasyp                         | m3    | 64476 |        |
| Wykop                         | m3    | 1409  |        |
| Odhumusowanie                 | m3    | 11858 |        |
| Wzmocnienie podłoża pod nasyp | m2    |       |        |

| Konstrukcja nawierzchni               | jedn. | ilość | Ł nr 4 |
|---------------------------------------|-------|-------|--------|
| Mieszanka kruszywowa gr. 20cm         | m2    | 4065  |        |
| Pospółka gr. 30cm                     | m2    | 19240 |        |
| Grunt stab. cem. 25cm-podłoże nasypu  | m2    | 4190  |        |
| Grunt stab. cem. 15cm-podłoże nasypu  | m2    | 160   |        |
| Grunt stab. cem. 25cm-pod konstrukcją | m2    | 157   |        |
| Grunt stab. cem. 15cm-pod konstrukcją | m2    | 531   |        |
| Warstwa mrozochronna gr. 25cm         | m3    | 222   |        |
| Górna w-wa nasypu gr. 30cm            | m3    | 9373  |        |
| Kr. łam. stab. mech. gr. 20cm         | m3    | 4197  |        |
| Podbudowa pomocnicza gr. 22cm         | m2    | 11725 |        |
| Podbudowa zasadnicza z BA gr. 14cm    | m2    | 9255  |        |
| W-wa wiążąca z BA gr. 8cm             | m2    | 9108  |        |
| W-wa ściernalna SMA gr. 4cm           | m2    | 9019  |        |

| Roboty wykończeniowe | jedn. | ilość | Ł nr 4 |
|----------------------|-------|-------|--------|
| Humusowanie i obsiew | m2    | 18348 |        |
| Ściek trójkątny      | mb    | 1028  |        |

Plan liniowy:

Węzeł Marzewo

Legenda:

element:      znaczenie:

- wykonane niesprzedane
- wykonane częściowo sprzedane
- wykonane sprzedane