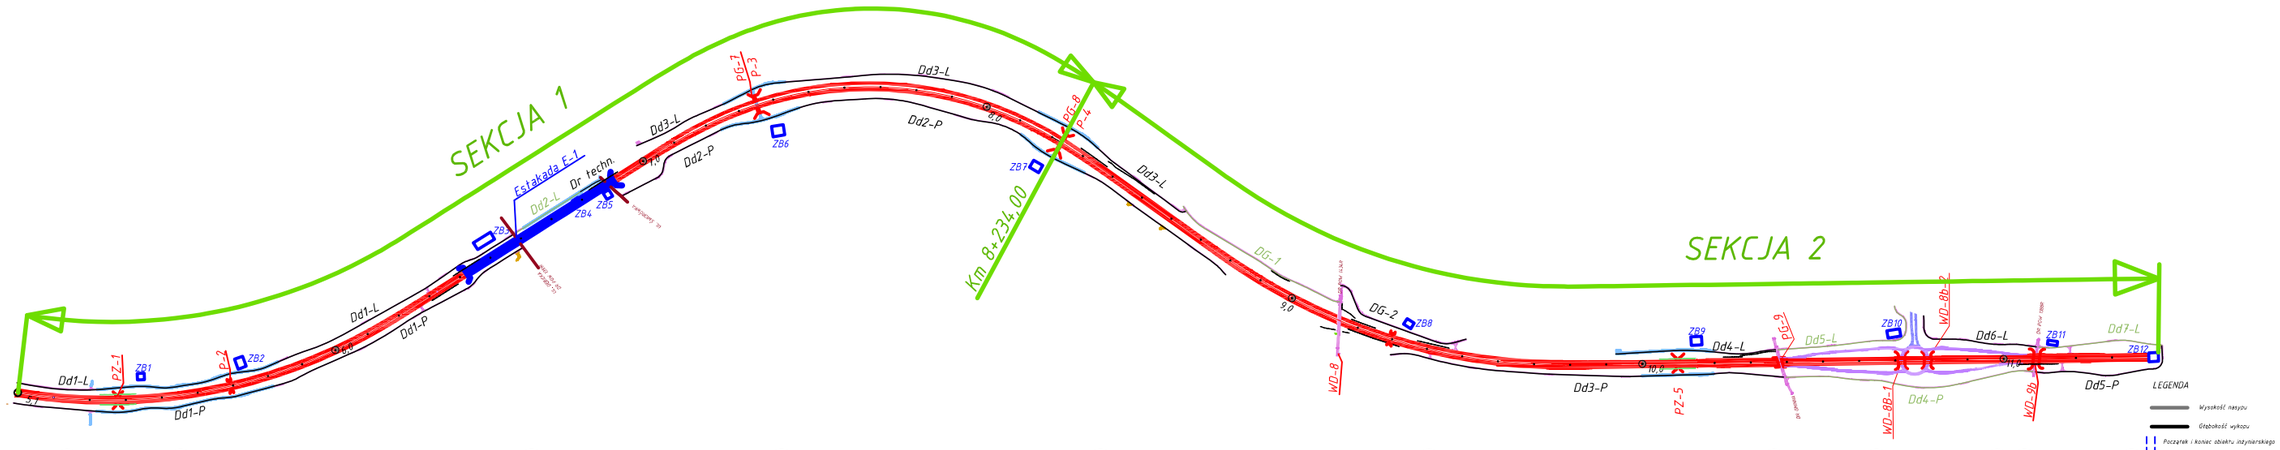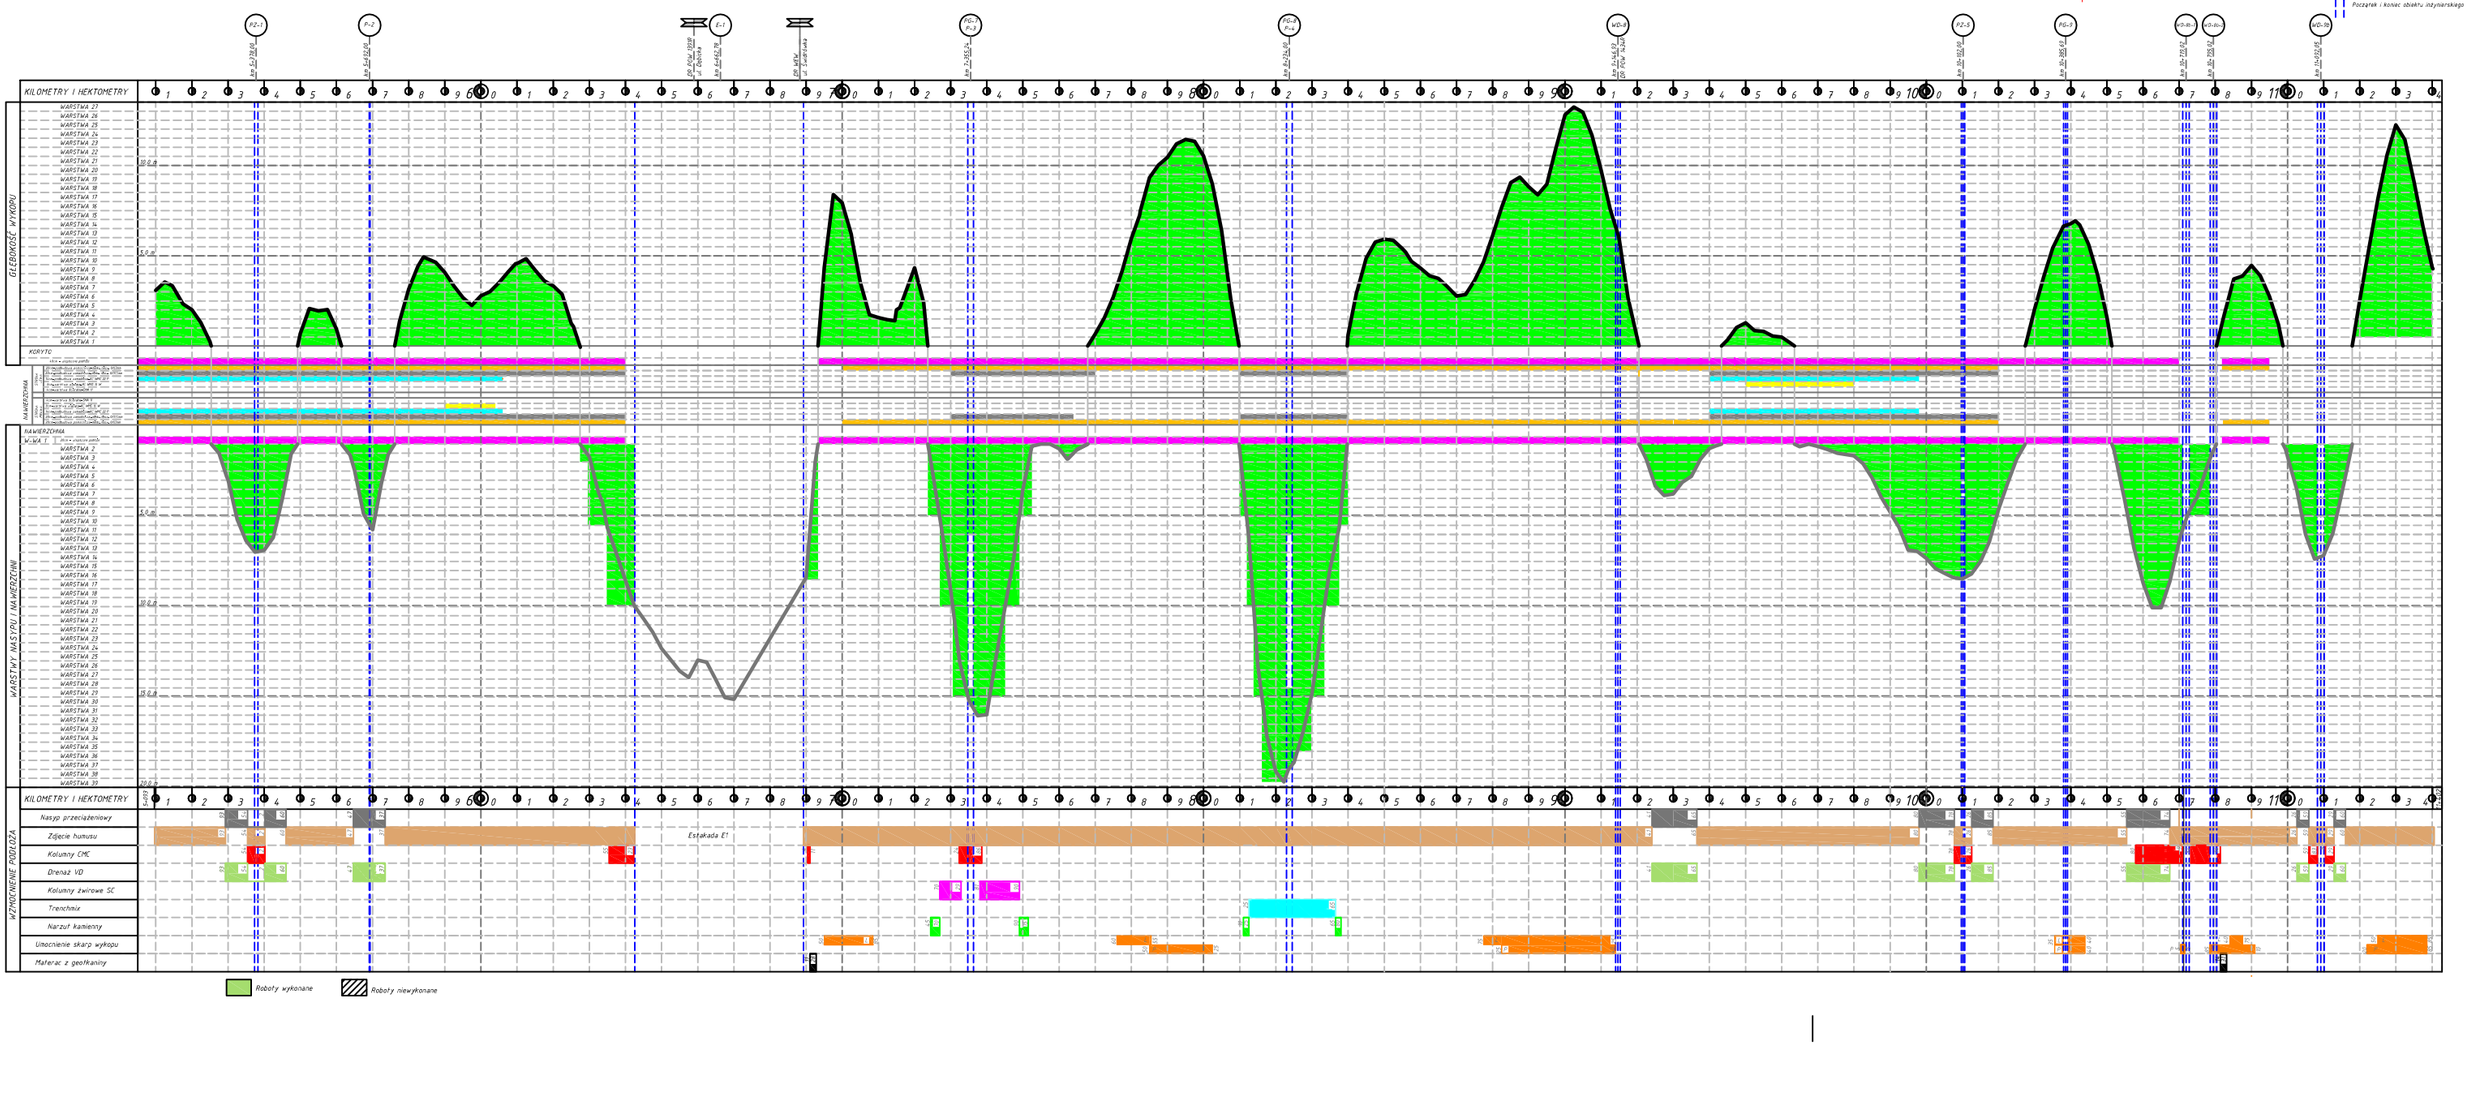PLAN WARSTWICOWY TRASY GŁÓWNEJ DROGI S19
(Kwiecień 2017)