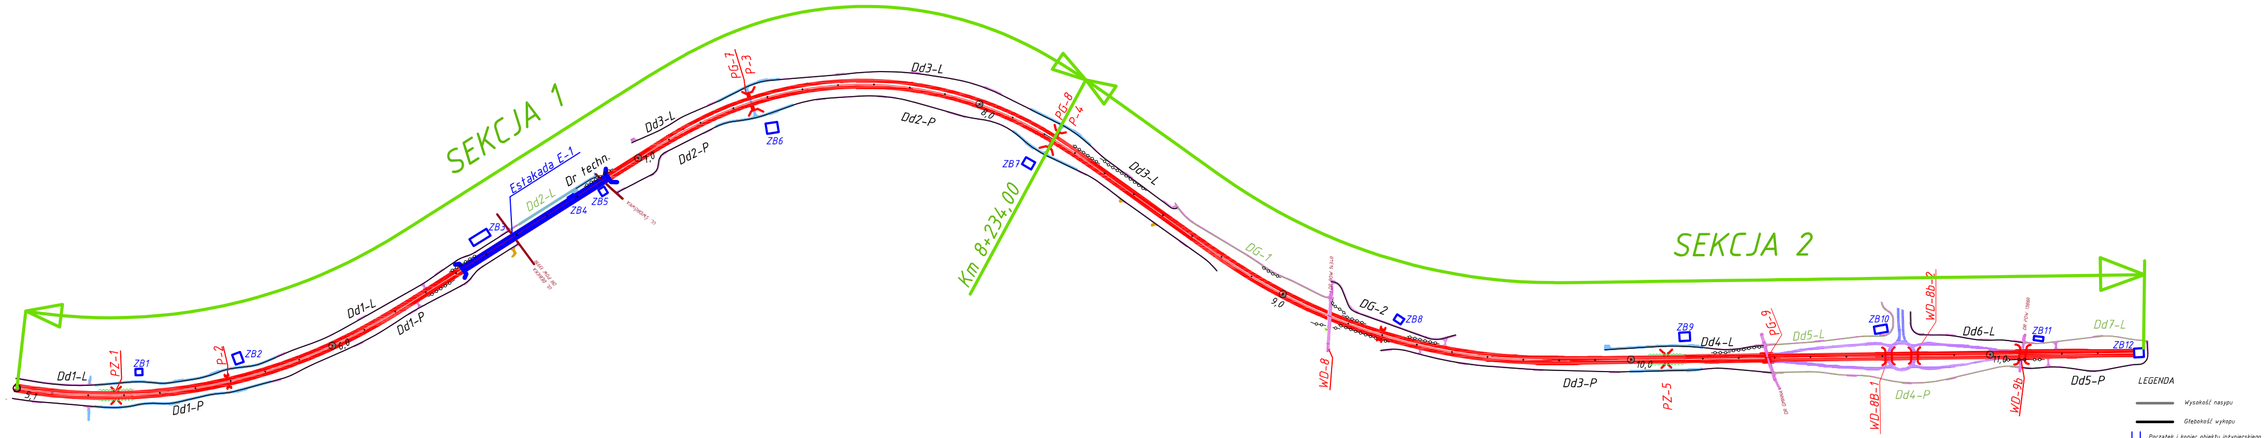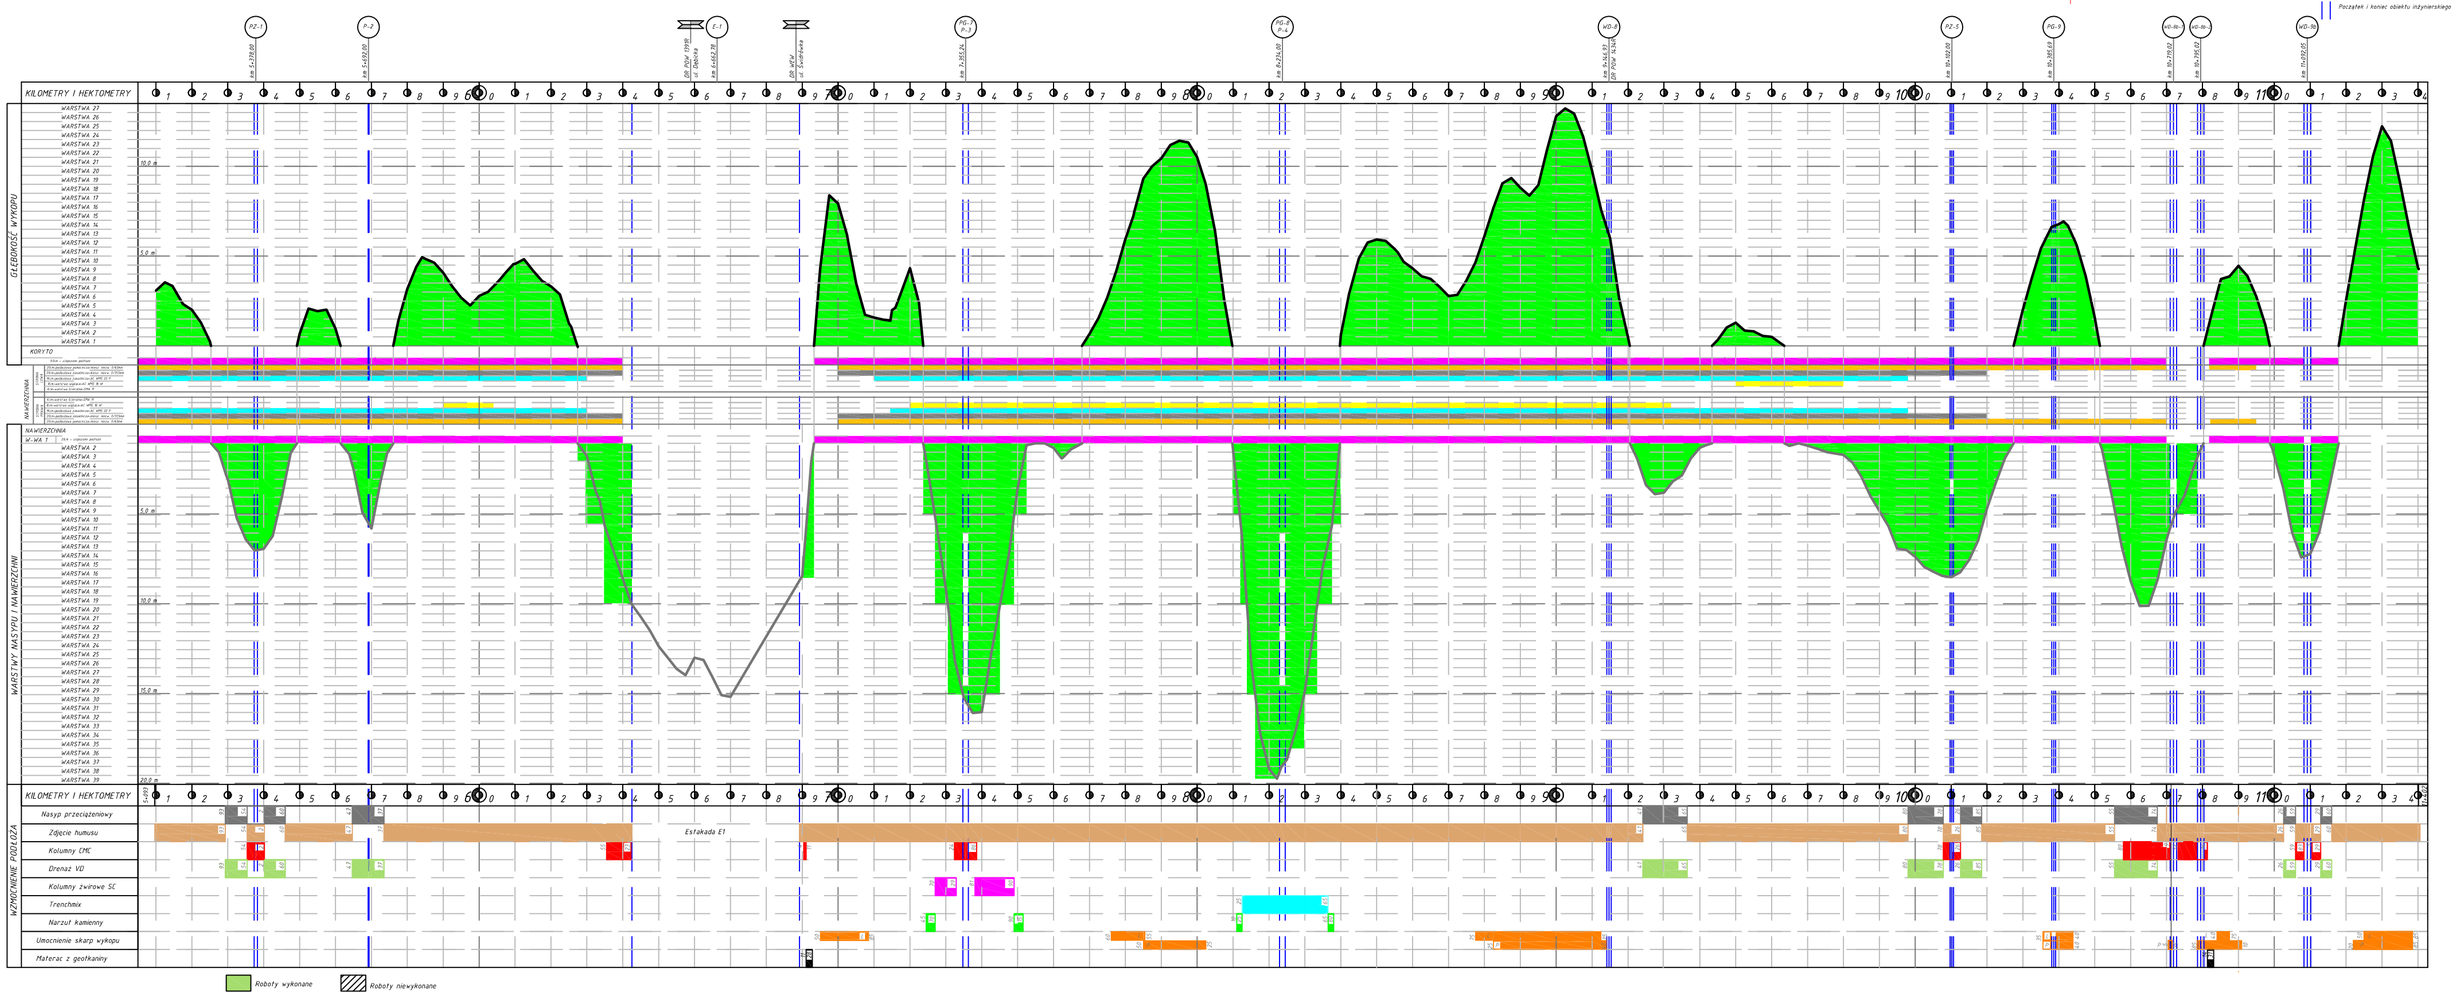PLAN WARSTWICOWY TRASY GŁÓWNEJ DROGI S19
(Maj 2017)