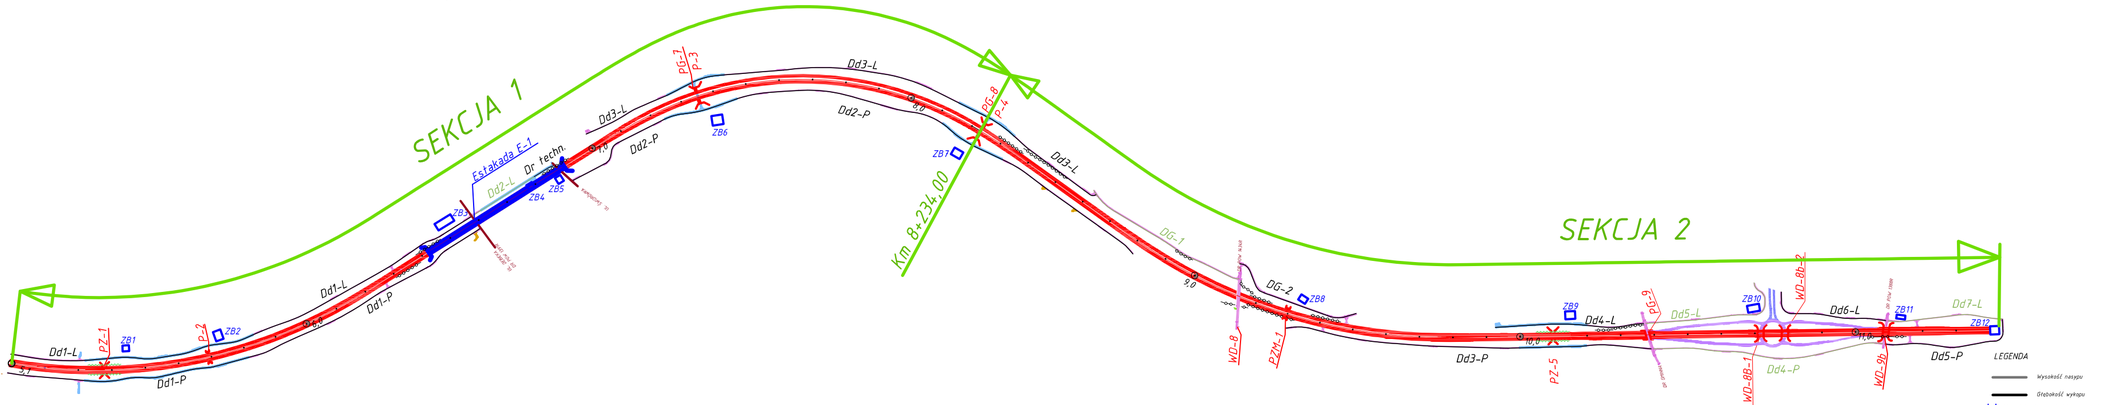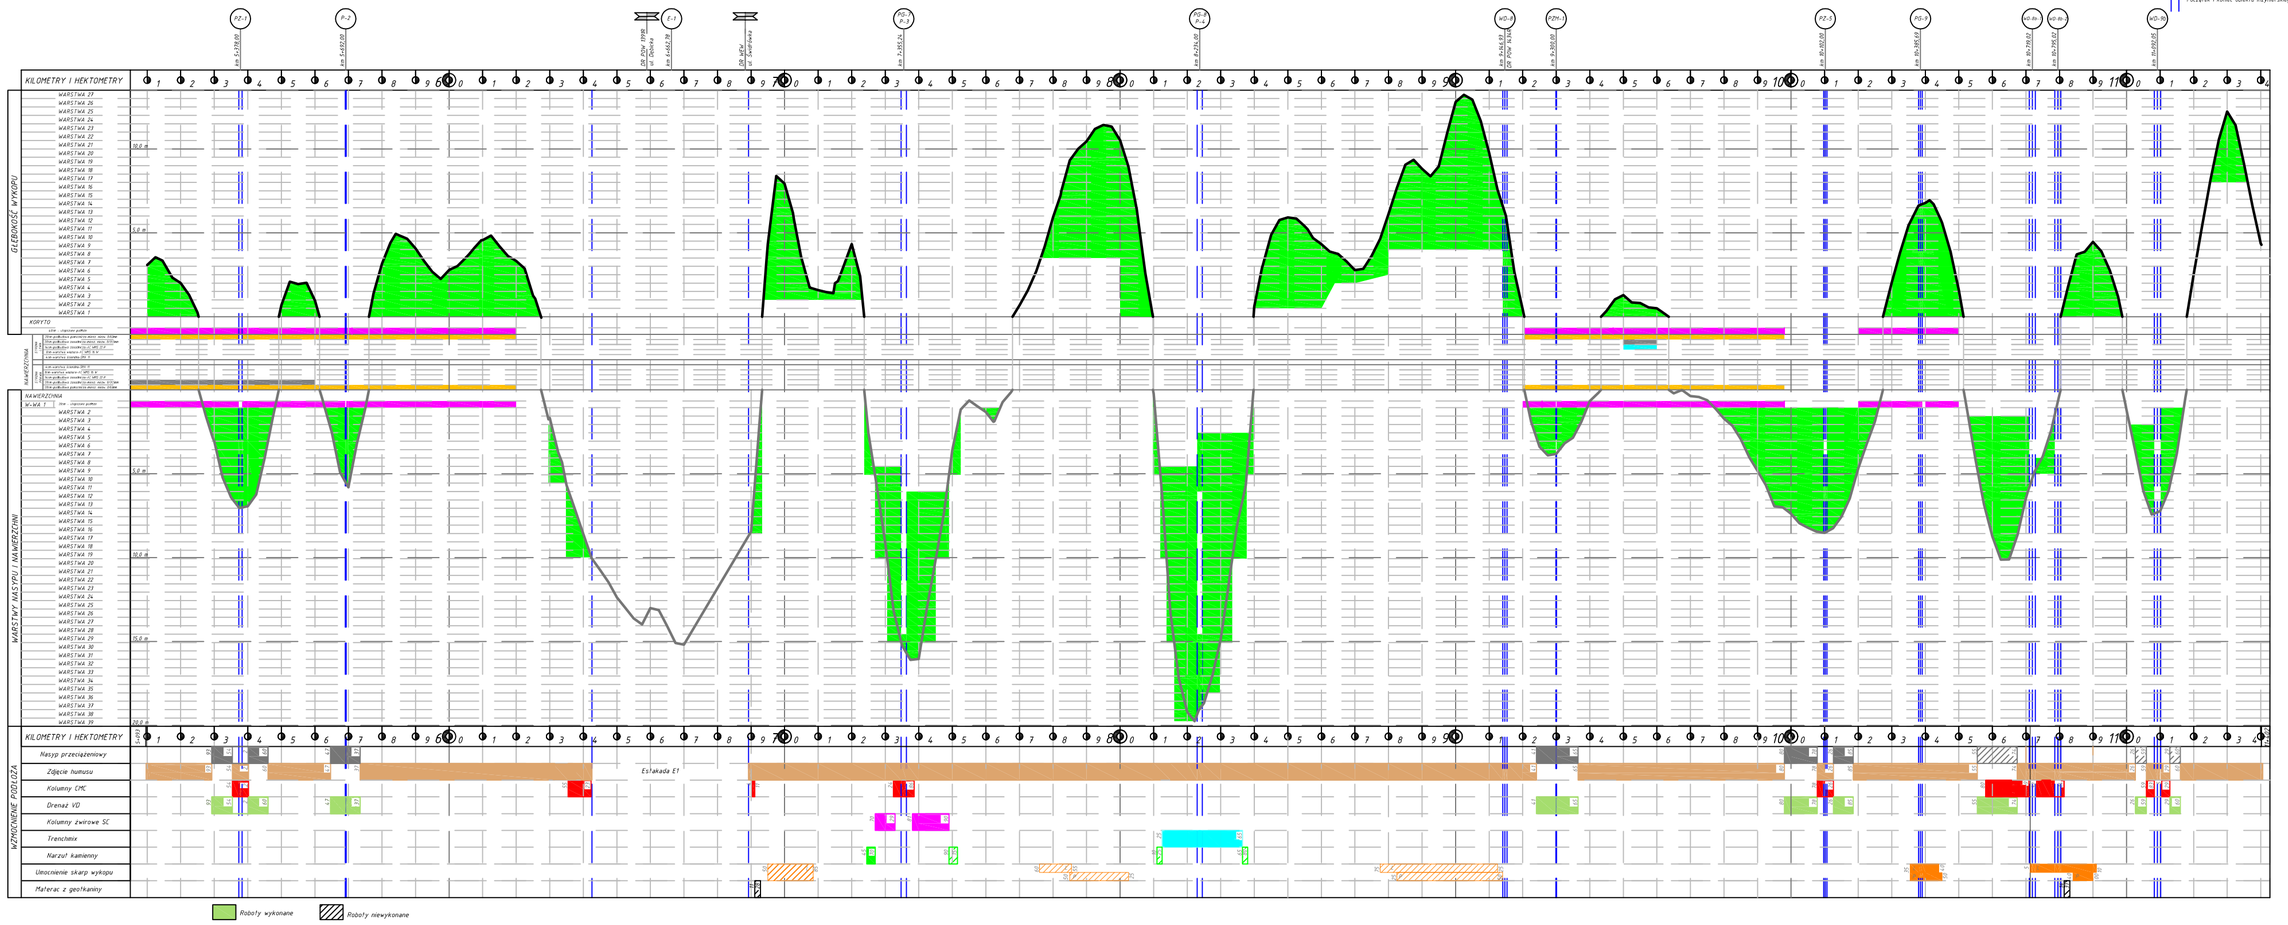PLAN WARSTWICOWY TRASY GŁÓWNEJ DROGI S19
(Sierpień 2016)