
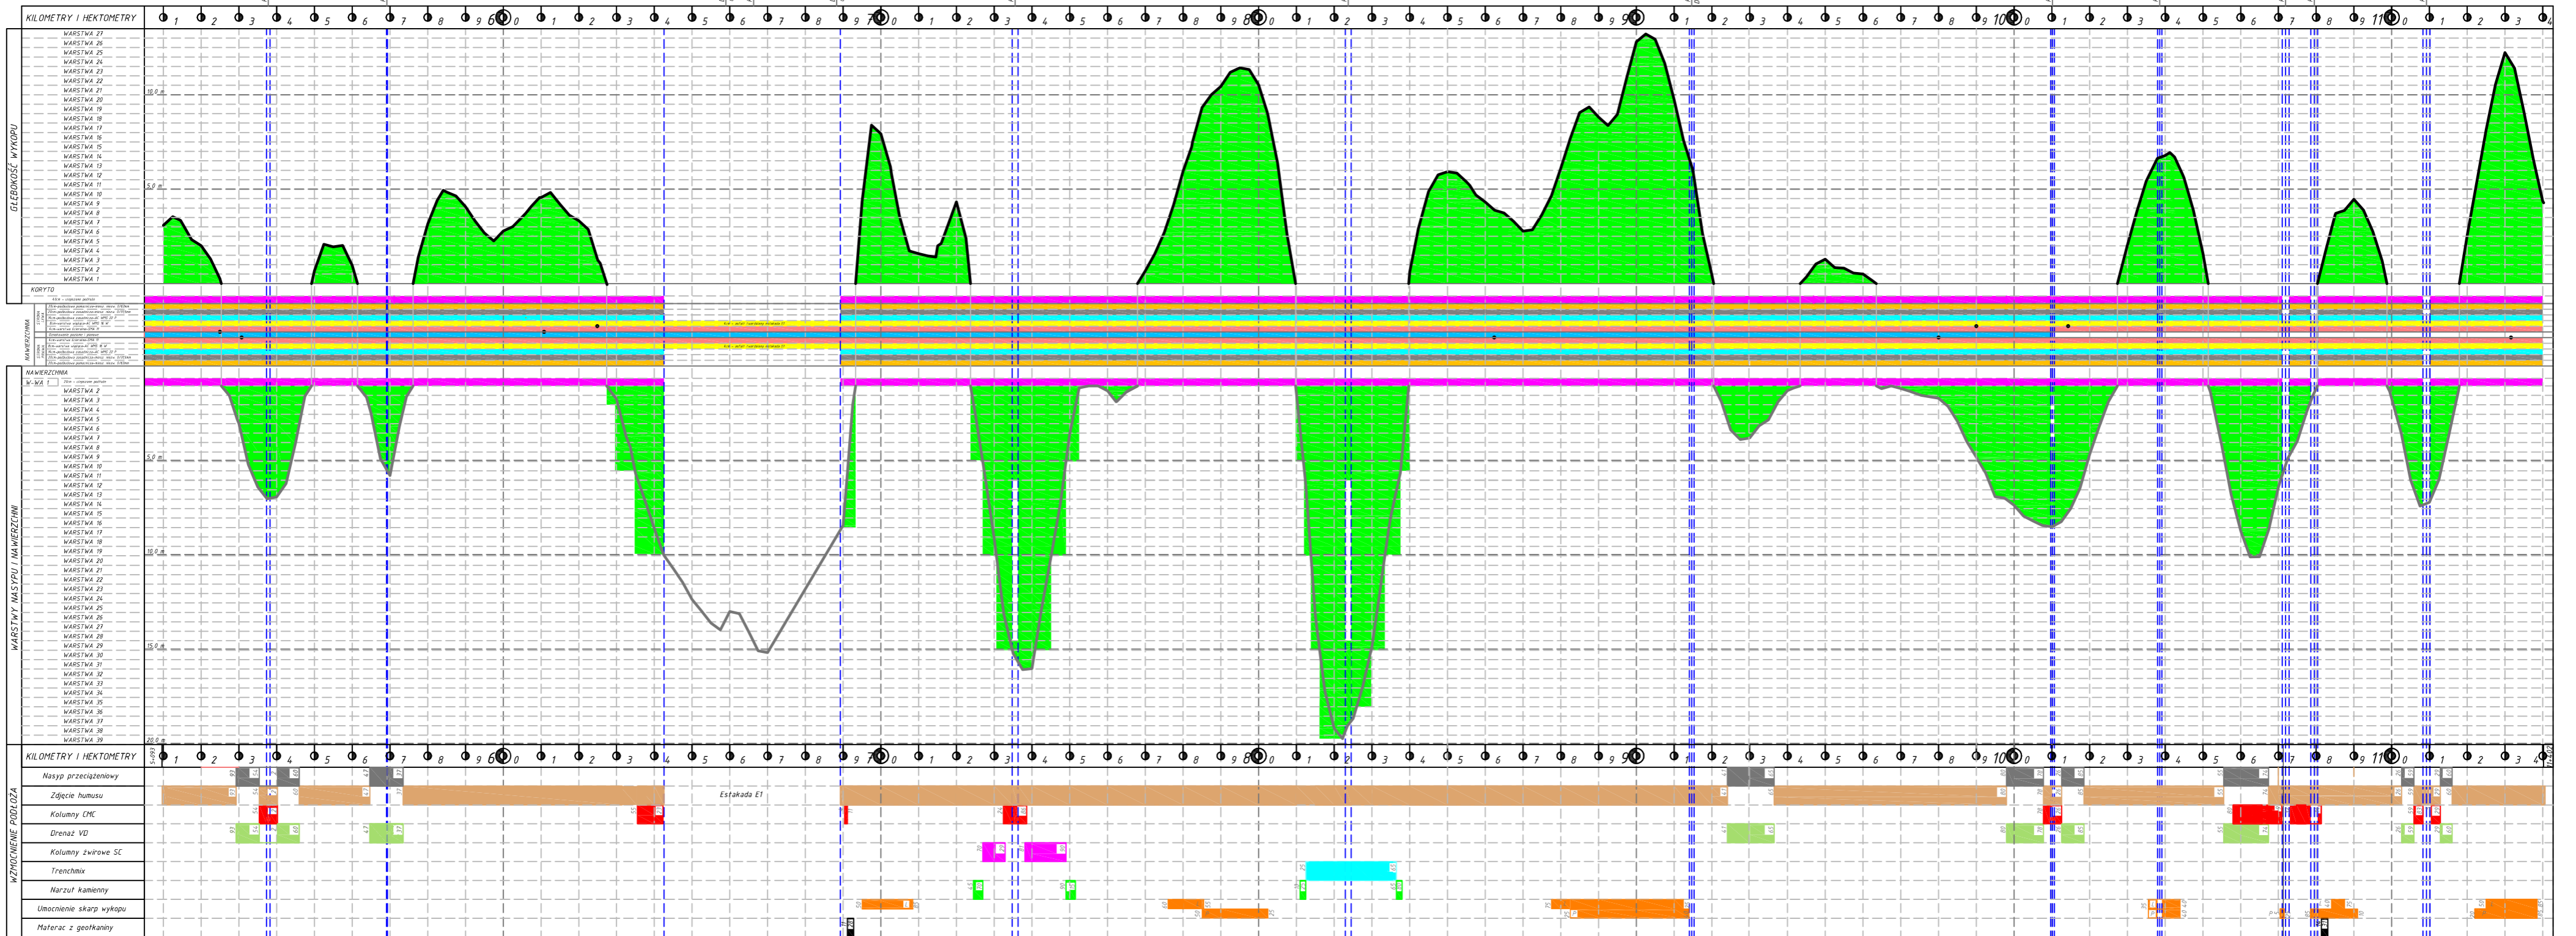


PLAN WARSTWICOWY TRASY GŁÓWNEJ DROGI S19 (Sierpień 2017)

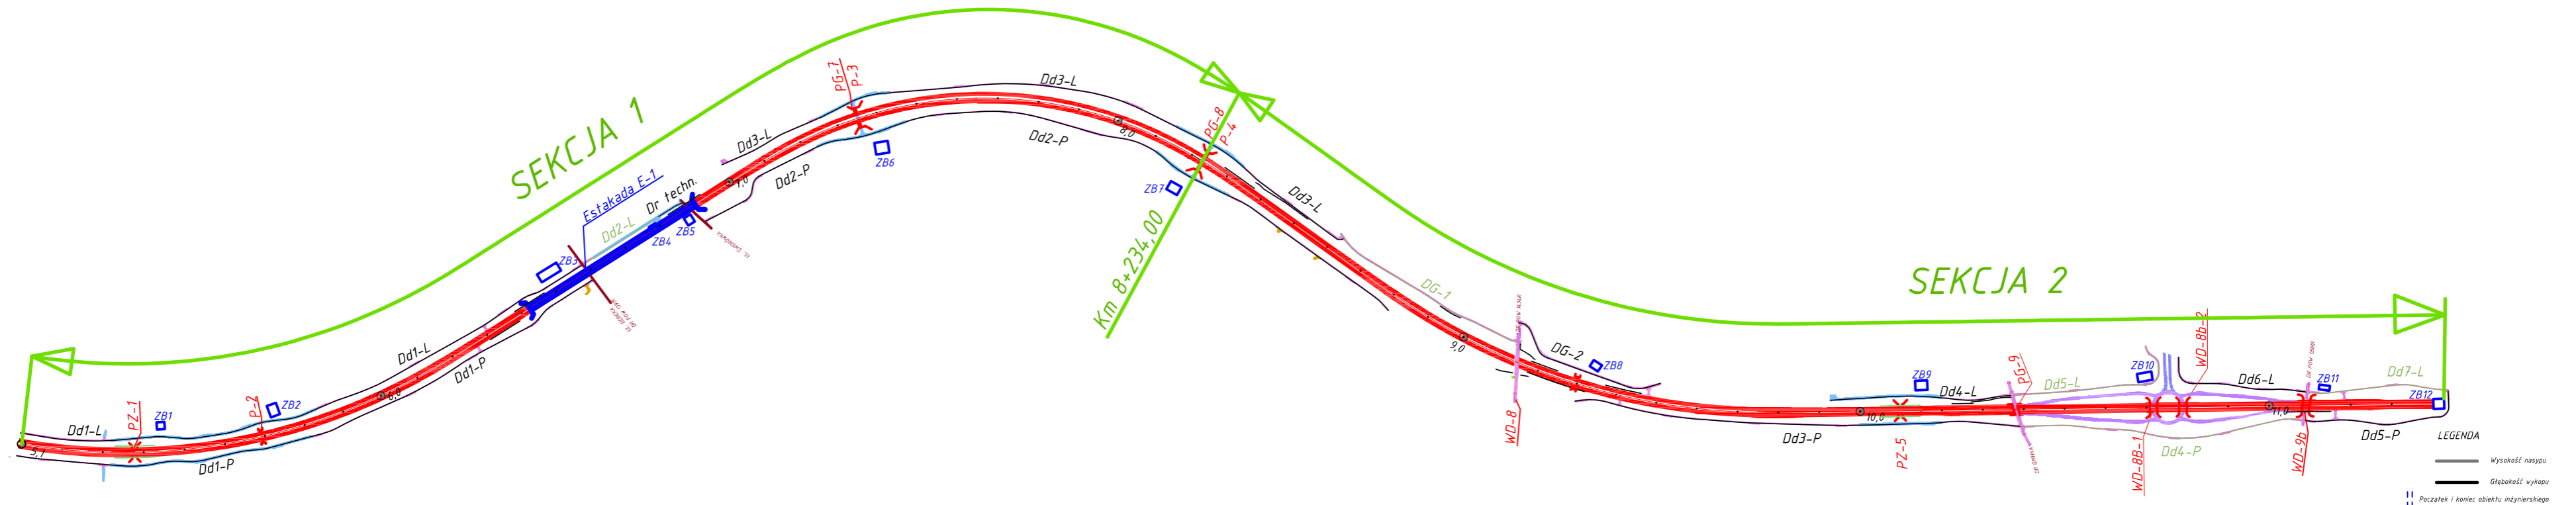

WZMOCNIENIE PODŁOŻA	KILOMETRY I HEKTOMETRY	

Roboty wykonane
 Roboty niewykonane